


- LEGENDE
- Stahlbeton
 - Beton, unbewehrt
 - Mauerwerk Porenbeton FPW2
 - Mauerwerk Kalksandstein
 - Trockenbau-Wand
 - Betonfertigteil
 - Dämmung
 - Endreich
 - EI 30 Brandschutz-Anforderung
 - BRH Angabe von OK Fertigfußboden



Bei der Bauausführung sind die Vorgaben und Hinweise der statischen Berechnung der:
Rohrer Ingenieure VBI
Ingenieurgesellschaft mbH
Waldemarstr. 13, 14712 Rathenow
zu beachten!
Alle Maße sind am Bau zu überprüfen.
Bei Abweichungen ist das Planungsbüro zu informieren!

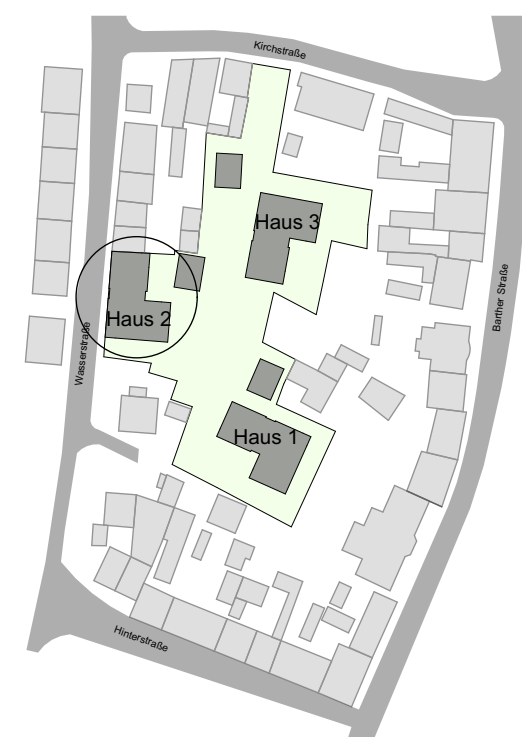

Neubau von drei Mehrfamilienhäusern

Innenquartier Barther Straße, Kirchstraße,
Wasserstraße und Hinterstraße
18311 Ribnitz-Damgarten, OT Damgarten


Bauherr:



Pommerscher Diakonieverein e. V.
Rukower Straße 18
17489 Greifswald

Tel.: 03834 85370
E-Mail: post@pommerscher-diakonieverein.de

Planung Architektur:

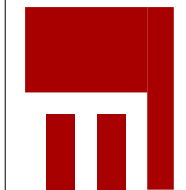

architekturbüro mittelbach
Friedrich-Engels-Straße 13
18435 Stralsund / Tel. 03831-37880
www.architekturbuero-mittelbach.de
info@architekturbuero-mittelbach.de

Planinhalt:

Haus 2 Grundriss 1.Obergeschoss

Architekt:
Robert Mittelbach
Axel Kaun

Änderungen:

Leistungsphase:

Ausführungsplanung

Maßstab:

M1:50

Plangröße:

841 x 594

Datum:

Plan-Nummer:

H2-2.02

Index:

Vorabzug