




- LEGENDE
- Stahlbeton
 - Beton, unbewehrt
 - Mauerwerk Porenbeton PPW2
 - Mauerwerk Kalksandstein
 - Trockenbau-Wand
 - Betonfertigteile
 - Dämmung
 - Endreich
 - EI 30 Brandschutz-Anforderung
 - BRH Angabe von OK Fertigfußboden



Bei der Bauausführung sind die Vorgaben und Hinweise der statischen Berechnung der :
Rohrer Ingenieure VBI
Ingenieurgesellschaft mbH
Waldemarstr. 13, 14712 Rathenow
zu beachten!
Alle Maße sind am Bau zu überprüfen.
Bei Abweichungen ist das Planungsbüro zu informieren!

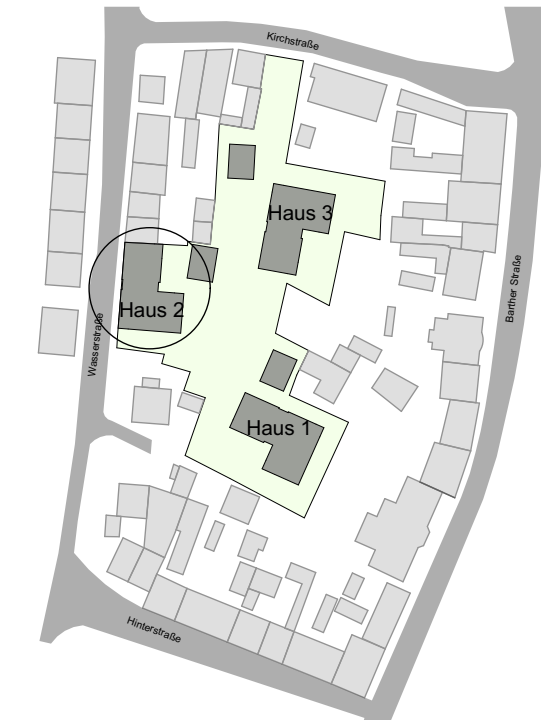

Neubau von drei Mehrfamilienhäusern
Innenquartier Barther Straße, Kirchstraße, Wasserstraße und Hinterstraße
18311 Ribnitz-Damgarten, OT Damgarten

Bauherr:

Pommerscher Diakonieverein e. V.
Rakower Straße 18
17489 Greifswald
Tel.: 03834 85370
E-Mail: post@pommerscher-diakonieverein.de

Planung Architektur:

architekturbüro mittelbach
Friedrich-Engels-Straße 13
18435 Stralsund / Tel. 03831-37680
www.architekturbuero-mittelbach.de
info@architekturbuero-mittelbach.de

Planinhalt:
Haus 2
Grundriss 1. Dachgeschoss
Architekt: Robert Mittelbach, Axel Kaun
Änderungen:

Leistungsphase:
Ausführungsplanung
Maßstab: M1:50
Plangröße: 841 x 594
Datum:
Plan-Nummer: H2-2.03
Index: