


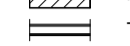


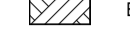

 

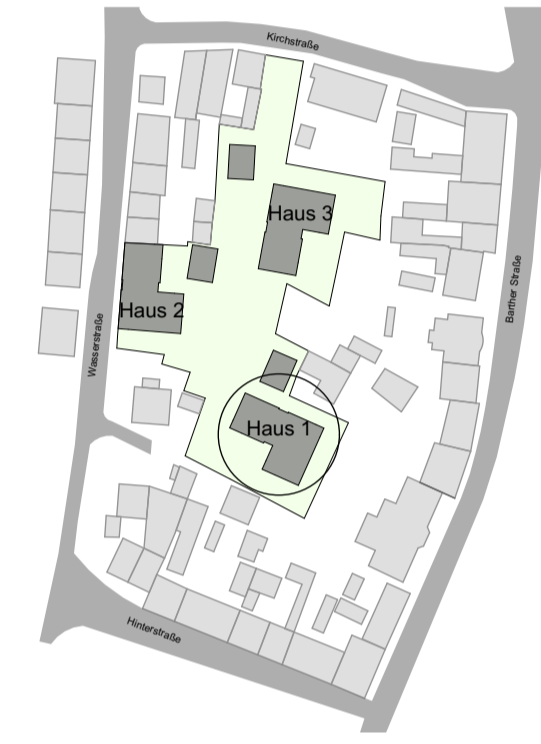


- LEGENDE**
-  Stahlbeton
  -  Beton, unbewehrt
  -  Mauerwerk Porenbeton FPW2
  -  Mauerwerk Kalksandstein
  -  Trockenbau-Wand
  -  Betonfertigteil
  -  Dämmung
  -  Erdreich
  -  E1 30 Brandschutz-Anforderung
  -  Angabe von OK Fertigfußboden



Bei der Bauausführung sind die Vorgaben und Hinweise der statischen Berechnung der:  
 Rohrer Ingenieure VBI  
 Ingenieurgesellschaft mbH  
 Waldemarstr. 13, 14712 Rathenow  
 zu beachten!  
 Alle Maße sind am Bau zu überprüfen.  
 Bei Abweichungen ist das Planungsbüro zu informieren!



**Neubau von drei Mehrfamilienhäusern**

Innenquartier Barther Straße, Kirchstraße, Wasserstraße und Hinterstraße  
 18311 Ribnitz-Damgarten, OT Damgarten

Bauherr:



Pommerscher Diakonischer Verein e. V.  
 Rakower Straße 18  
 17489 Grewald  
 Tel.: 03834 85370  
 E-Mail: post@pommerscher-diakonischer-verein.de

Planung Architektur:



architekturbüro mittelbach  
 Friedrich-Engels-Straße 13  
 18435 Stralsund / Tel. 03831-37680  
 www.architekturbuero-mittelbach.de  
 info@architekturbuero-mittelbach.de

Planinhalt:

**Haus 1  
 Grundriss Erdgeschoss**

Architekt:  
 Robert Mittelbach  
 Axel Kaur  
 Änderungen:

Leistungsphase:

**Ausführungsplanung**

Maßstab:  
**M1:50**

Plangröße:  
**841 x 594**

Datum:  
**12.07.2022**

Plan-Nummer:  
**H1-2.01**

Vorabzug

