


LEGENDE

- Stahlbeton
- Beton, unbewehrt
- Mauerwerk Porenbeton FPW2
- Mauerwerk Kalksandstein
- Trockenbau-Wand
- Betonfertigteile
- Dämmung
- Erdeich
- Brandschutz-Anforderung E1 30
- Angabe von OK Fertigfußboden

Bei der Bauausführung sind die Vorgaben und Hinweise der statischen Berechnung der:
 Rohrer Ingenieure VBI
 Ingenieurgesellschaft mbH
 Waldemarstr. 13, 14712 Rathenow
 zu beachten!
 Alle Maße sind am Bau zu überprüfen.
 Bei Abweichungen ist das Planungsbüro zu informieren!

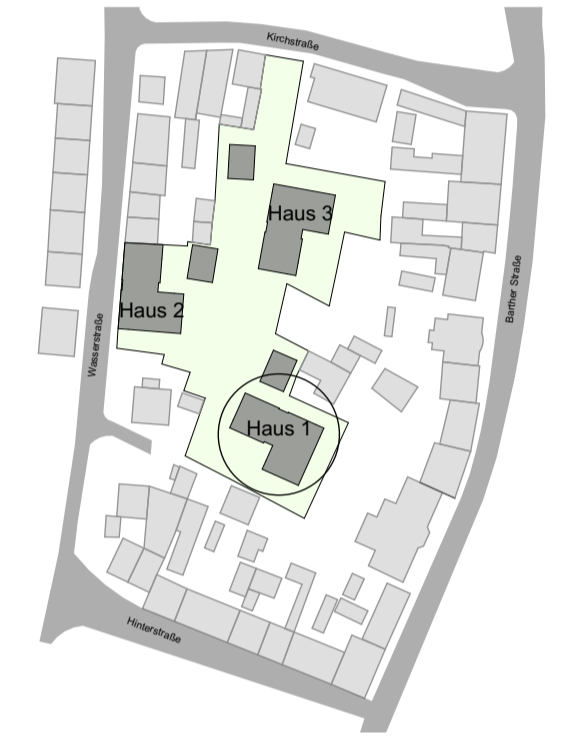

Neubau von drei Mehrfamilienhäusern
 Innenquartier Barther Straße, Kirchstraße, Wasserstraße und Hinterstraße
 18311 Ribnitz-Damgarten, OT Damgarten

Bauherr:
POMMERSCHER DIAKONIEVEREIN
 Pommerscher Diakonieverein e. V.
 Rakower Straße 16
 17489 Greifswald
 Tel.: 03834 85370
 E-Mail: post@pommerscher-diakonieverein.de

Planung Architektur:
architekturbüro mittelbach
 architekturbüro mittelbach
 Friedrich-Engels-Straße 13
 18435 Stralsund / Tel. 03831-37680
 www.architekturbuero-mittelbach.de
 info@architekturbuero-mittelbach.de

Planinhalt:
Haus 1
Grundriss 1. Dachgeschoss
 Architekt:
 Robert Mittelbach
 Axel Kaun
 Änderungen:

Leistungsphase:
Ausführungsplanung

| | |
|-----------------------------|--------------------------------|
| Maßstab: M1:50 | Plangröße: 841 x 594 |
| Datum: 12.07.2022 | Plan-Nummer: H1-2.03 |
| Index: | |

Vorabzug