



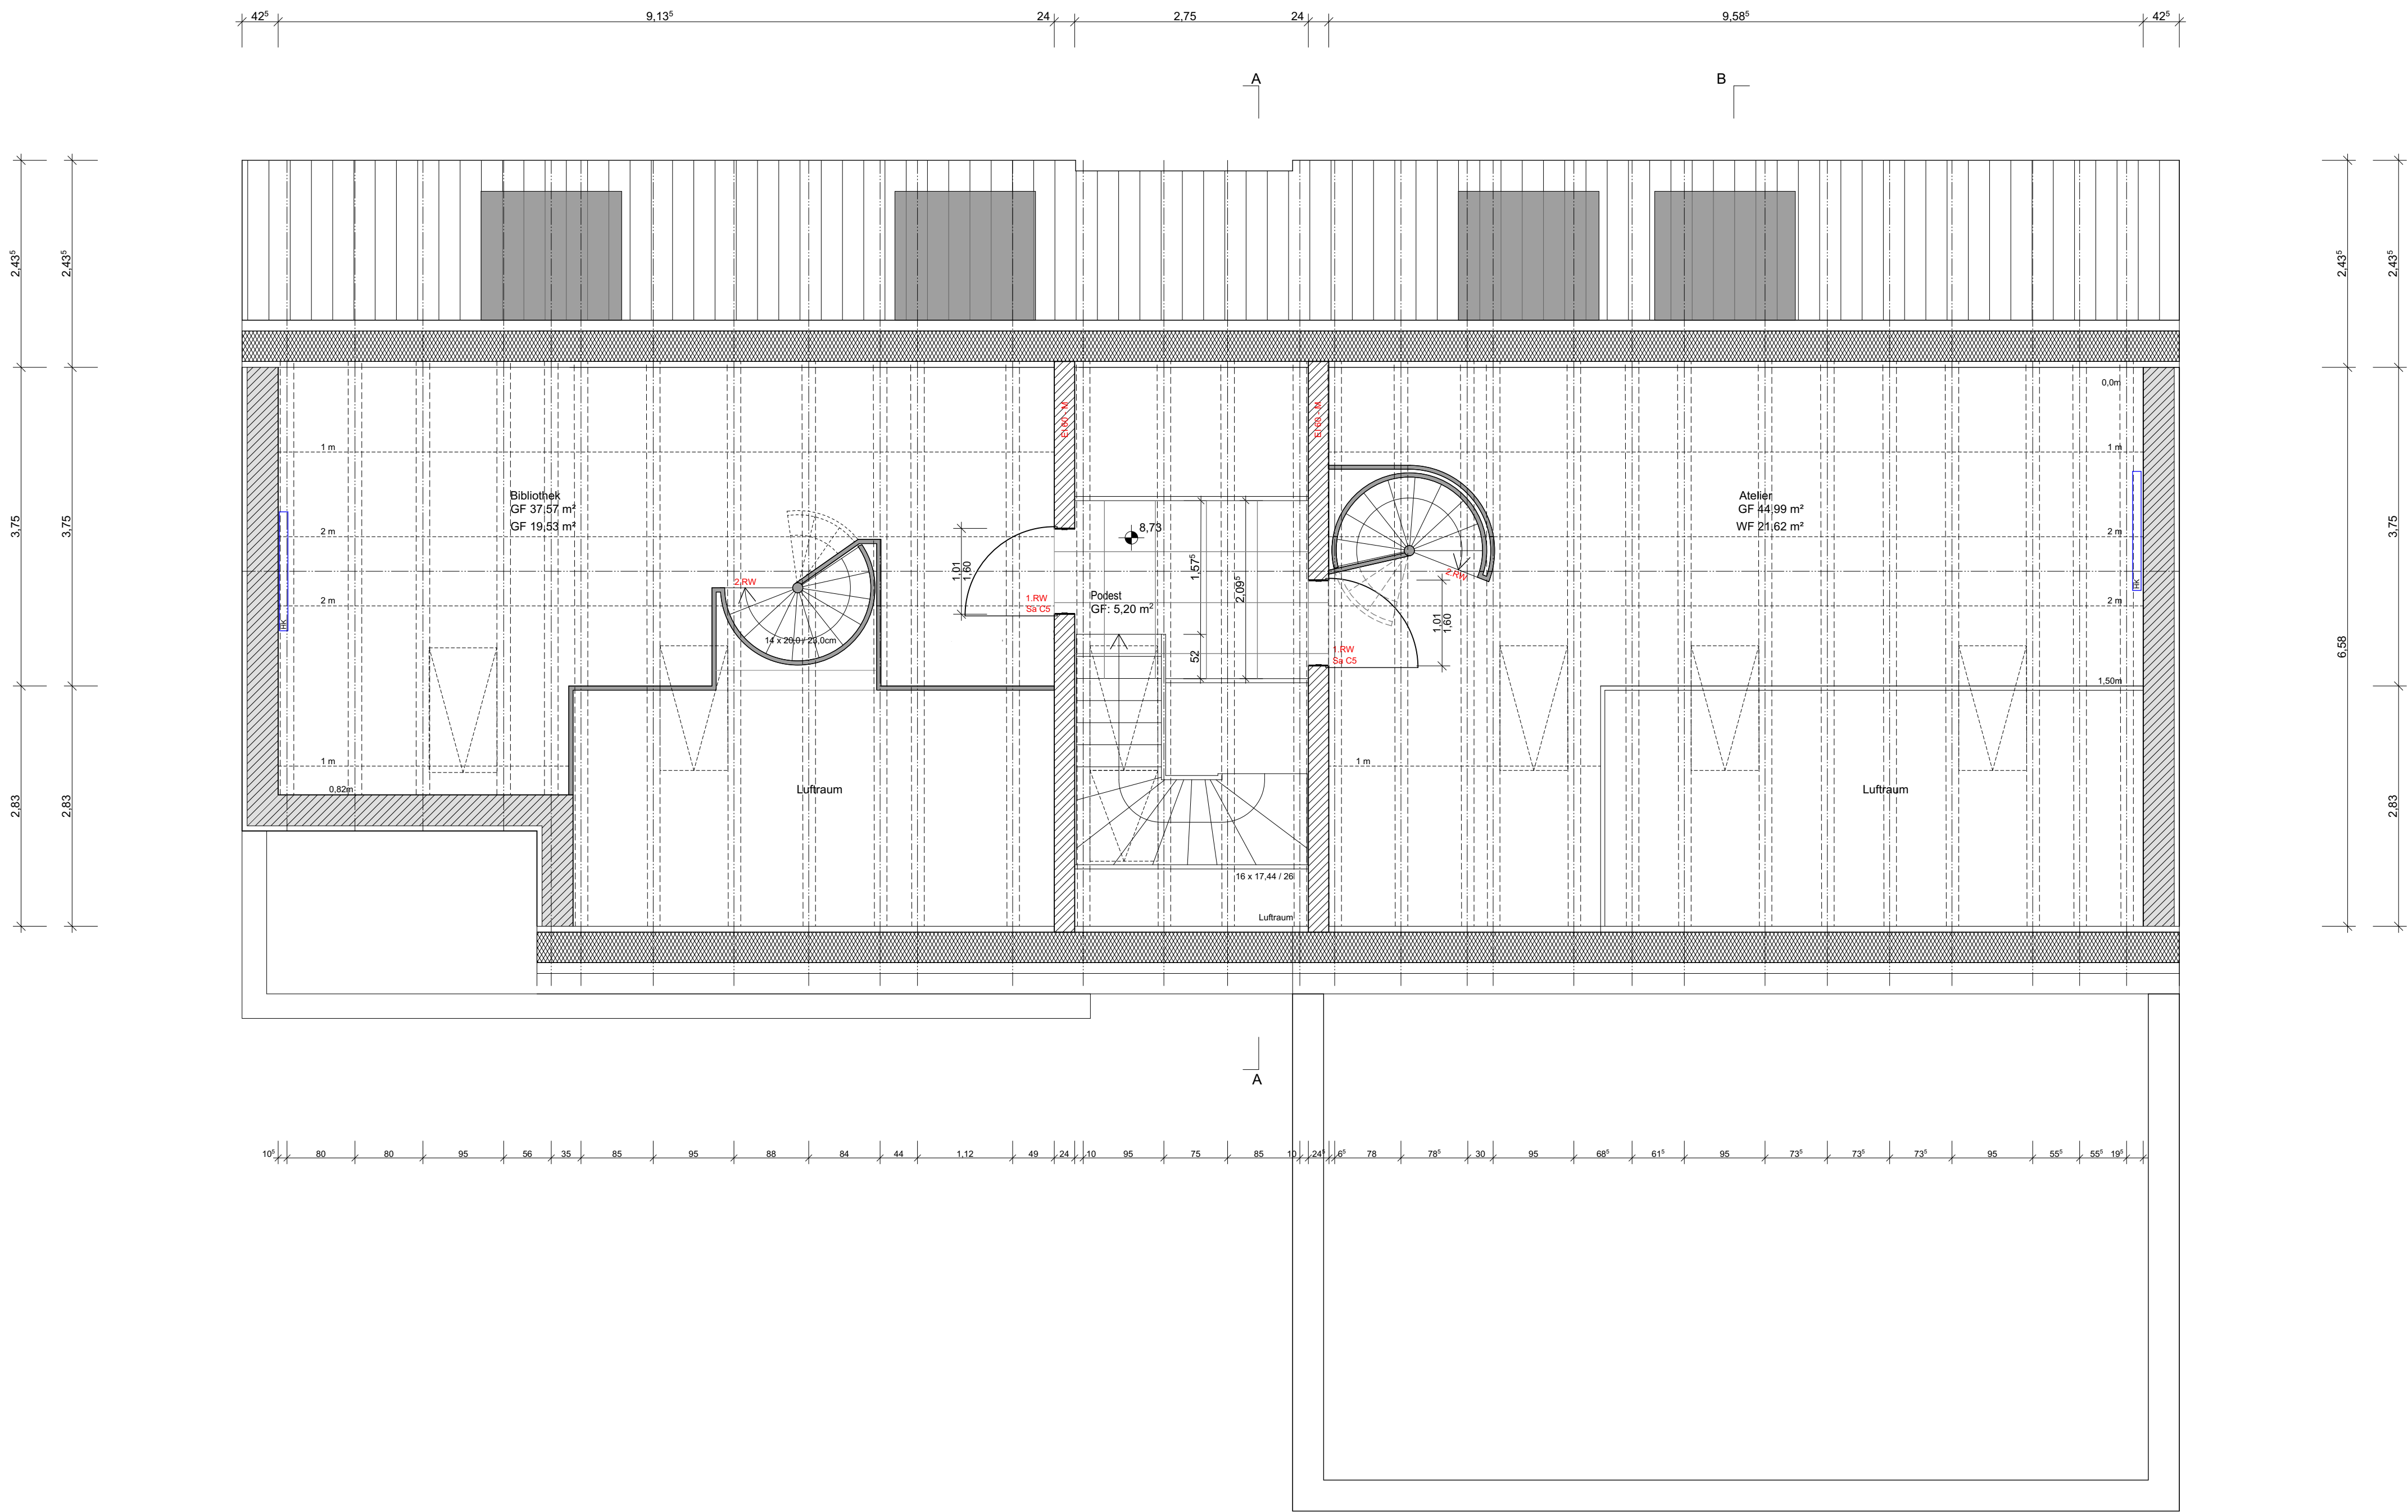

- LEGENDE
- Stahlbeton
 - Beton, unbewehrt
 - Mauerwerk Porenbeton PPW2
 - Mauerwerk Kalksandstein
 - Trockenbau-Wand
 - Betonfertigteil
 - Dämmung
 - Erdreich
 - EI 30 Brandschutz-Anforderung
 - BRH Angabe von OK Fertigfußboden

Bei der Bauausführung sind die Vorgaben und Hinweise der statischen Berechnung der:
Rohwer Ingenieure VbI
Ingenieurgesellschaft mbH
Waldemarstr. 13, 14712 Rathenow
zu beachten!
Alle Maße sind am Bau zu überprüfen.
Bei Abweichungen ist das Planungsbüro zu informieren!

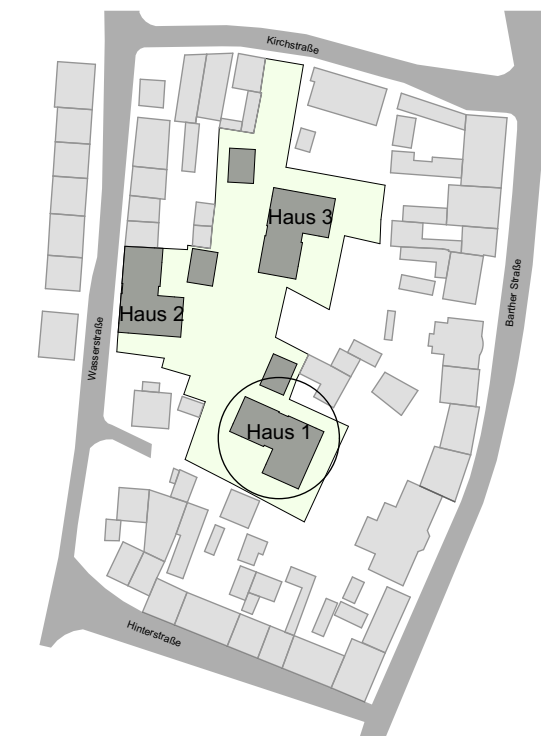

Neubau von drei Mehrfamilienhäusern

Innenquartier Barther Straße, Kirchstraße,
Wasserstraße und Hinterstraße
18311 Ribnitz-Damgarten, OT Damgarten

Bauherr:



Pommerscher Diakonieverein e. V.
Rukower Straße 18
17489 Greifswald
Tel.: 03834 85370
E-Mail: post@pommerscher-diakonieverein.de

Planung Architektur:



architekturbüro mittelbach
Friedrich-Engels-Straße 13
18435 Stralsund / Tel. 03831-37680
www.architekturbuero-mittelbach.de
info@architekturbuero-mittelbach.de

Planinhalt:

Haus 1 Grundriss 2. Dachgeschoss

Architekt:
Robert Mittelbach
Axel Kaun
Änderungen:

Leistungsphase:

Ausführungsplanung

Maßstab:

M1:50

Plangröße:

841 x 594

Datum:

12.07.2022

Plan-Nummer:

H1-2.04

Index: