



- LEGENDE
- Stahlbeton
  - Beton, unbewehrt
  - Mauerwerk Porenbeton PPW2
  - Mauerwerk Kalksandstein
  - Trockenbau-Wand
  - Betonfertigteil
  - Dämmung
  - Erdbreich
  - E30 Brandschutz-Anforderung
  - Angabe von OK-Fertigfußböden

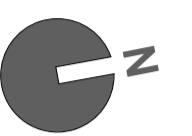

Bei der Bauausführung sind die Vorgaben und Hinweise der statischen Berechnung der: Rohrer Ingenieure VBI Ingenieurgesellschaft mbH Waldemarstr. 13, 14712 Rathenow zu beachten!  
Alle Maße sind am Bau zu überprüfen. Bei Abweichungen ist das Planungsbüro zu informieren!

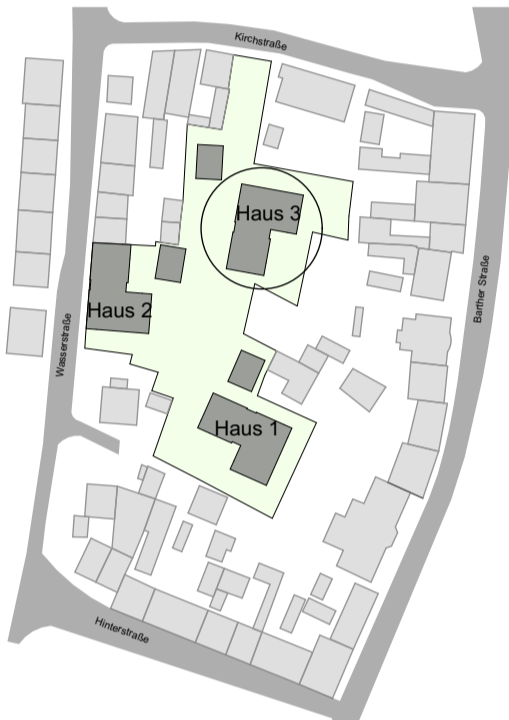

**Neubau von drei Mehrfamilienhäusern**  
Innenquartier Barther Straße, Kirchstraße, Wasserstraße und Hinterstraße  
18311 Ribnitz-Damgarten, OT Damgarten

Bauherr:  
 **POMMERSCHER DIAKONIE VEREIN**  
Pommerscher Diakonieverein e. V.  
Rakower Straße 18  
17489 Greifswald  
Tel.: 03834 85370  
E-Mail: post@pommerscher-diakonieverein.de

Planung Architektur:  
 **architekturbüro mittelbach**  
architekturbüro mittelbach  
Friedrich-Engels-Straße 13  
18435 Stralsund / Tel. 03831-37680  
www.architekturbuero-mittelbach.de  
info@architekturbuero-mittelbach.de

Planinhalt:  
**Haus 3**  
**Grundrisse Erdgeschoss**  
Architekt:  
Robert Mittelbach  
Axel Kaur  
Änderungen:

Leistungsphase:  
**Ausführungsplanung**  
Maßstab: **M1:50** Plangröße: **841 x 594**  
Datum: **H3-2.01** Index:

**Vorabzug**