




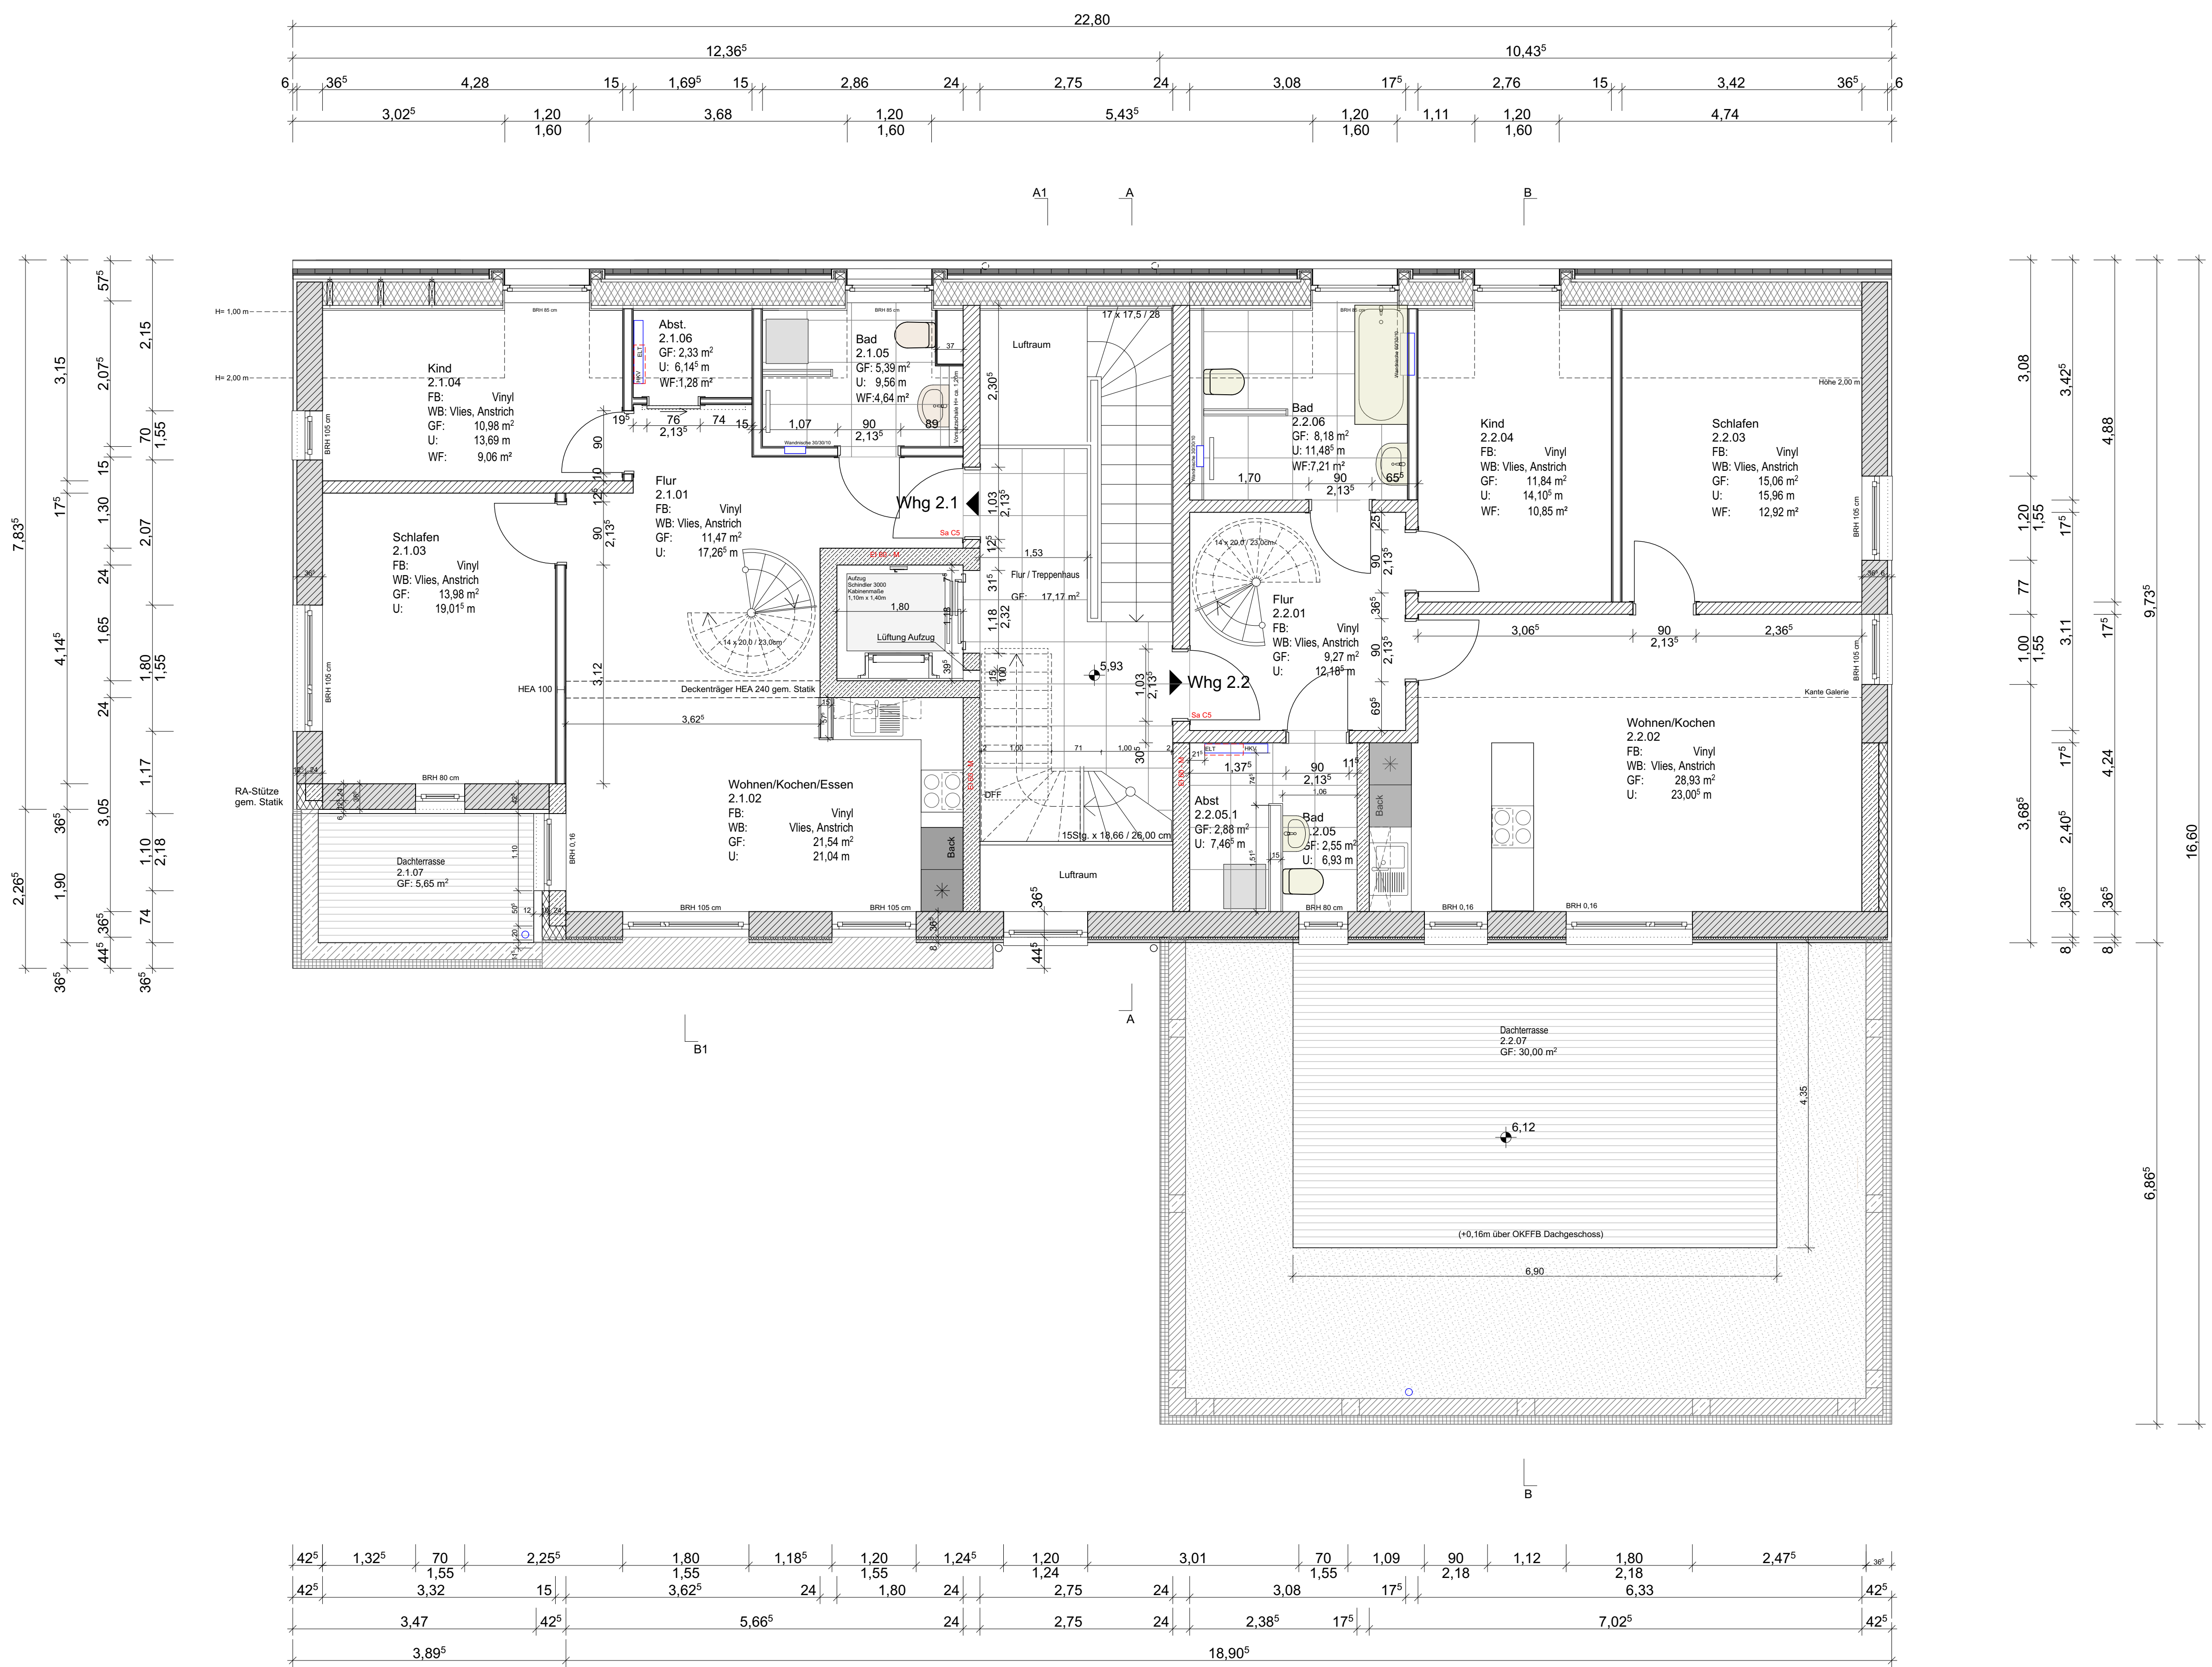

- LEGENDE
- Stahlbeton
  - Beton, unbewehrt
  - Mauerwerk Porenbeton PPW2
  - Mauerwerk Kalksandstein
  - Trockenbau-Wand
  - Betonfertigteil
  - Dämmung
  - Erdeich
  - Brandschutz-Anforderung
  - Angabe von OK Fertigfußboden

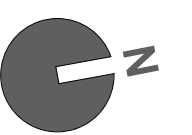

Bei der Bauausführung sind die Vorgaben und Hinweise der statischen Berechnung der:  
Rohrer Ingenieure VbI  
Ingenieurgesellschaft mbH  
Waldemarstr. 13, 14712 Rathenow  
zu beachten!  
Alle Maße sind am Bau zu überprüfen.  
Bei Abweichungen ist das Planungsbüro zu informieren!

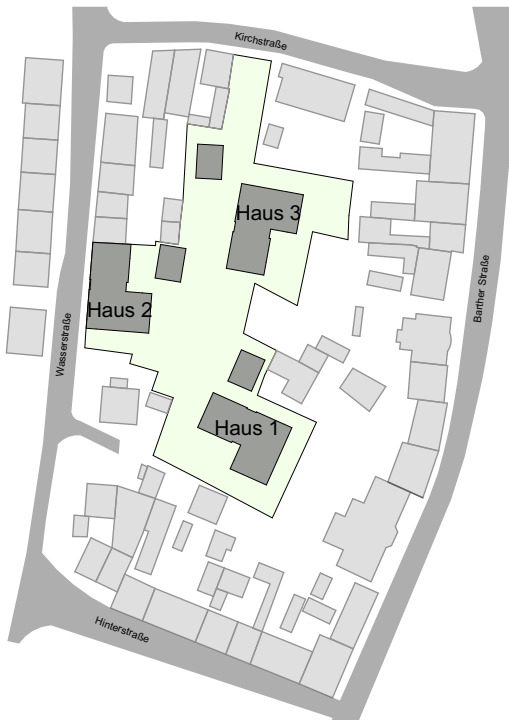

### Neubau von drei Mehrfamilienhäusern

Innenquartier Barther Straße, Kirchstraße,  
Wasserstraße und Hinterstraße  
18311 Ribnitz-Damgarten, OT Damgarten

Bauherr:  
**POMMERSCHER DIAKONIE VEREIN**  
Pommerscher Diakonieverein e. V.  
Rükower Straße 18  
17489 Greifswald  
Tel.: 03834 85370  
E-Mail: post@pommerscher-diakonieverein.de

Planung Architektur:  
**architekturbüro mittelbach**  
architekturbüro mittelbach  
Friedrich-Engels-Straße 13  
18435 Stralsund / Tel. 03831-37680  
www.architekturbuero-mittelbach.de  
info@architekturbuero-mittelbach.de

### Haus 3 Grundrisse 1. Dachgeschoss

Architekt:  
Robert Mittelbach  
Axel Kaun  
Änderungen:

Leistungsphase:  
Ausführungsplanung  
Maßstab:  
M1:50  
Pangröße:  
841 x 594  
Datum:  
Plan-Nummer:  
H3-2.03  
Index: