

HÖHENBEZUG:  
OFF EG 0,00 = 3.15 m DHHN 92

# PDV - NEX

Bauvorhaben:  
**BETREUTES WOHNEN AM NEXO-PLATZ MIT 31 WE**  
MARTIN-ANDERSON-NEXO-PLATZ  
17489 GREIFSWALD

Auftraggeber:  
**POMMERSCHER DIAKONIE-VEREIN e.V.**  
RAKOWER STRASSE 18  
17489 GREIFSWALD


Planung und Bauleitung:  
**fmr** frank, milenz, ratensieffner architekten  
BADERSTRASSE 25  
17489 GREIFSWALD  
TEL.: 03834 / 79650

## ENTWURFSPLANUNG GRUNDRISS 1. OG

Blattnr.: A01 Blattgr.: 840/460  
Maßstab: 1:100 Datum: 03.07.2018  
Gez.: BO Index:

Bemerkungen/ Verteiler/ Änderungen

**VORABZUG  
06.08.2018**

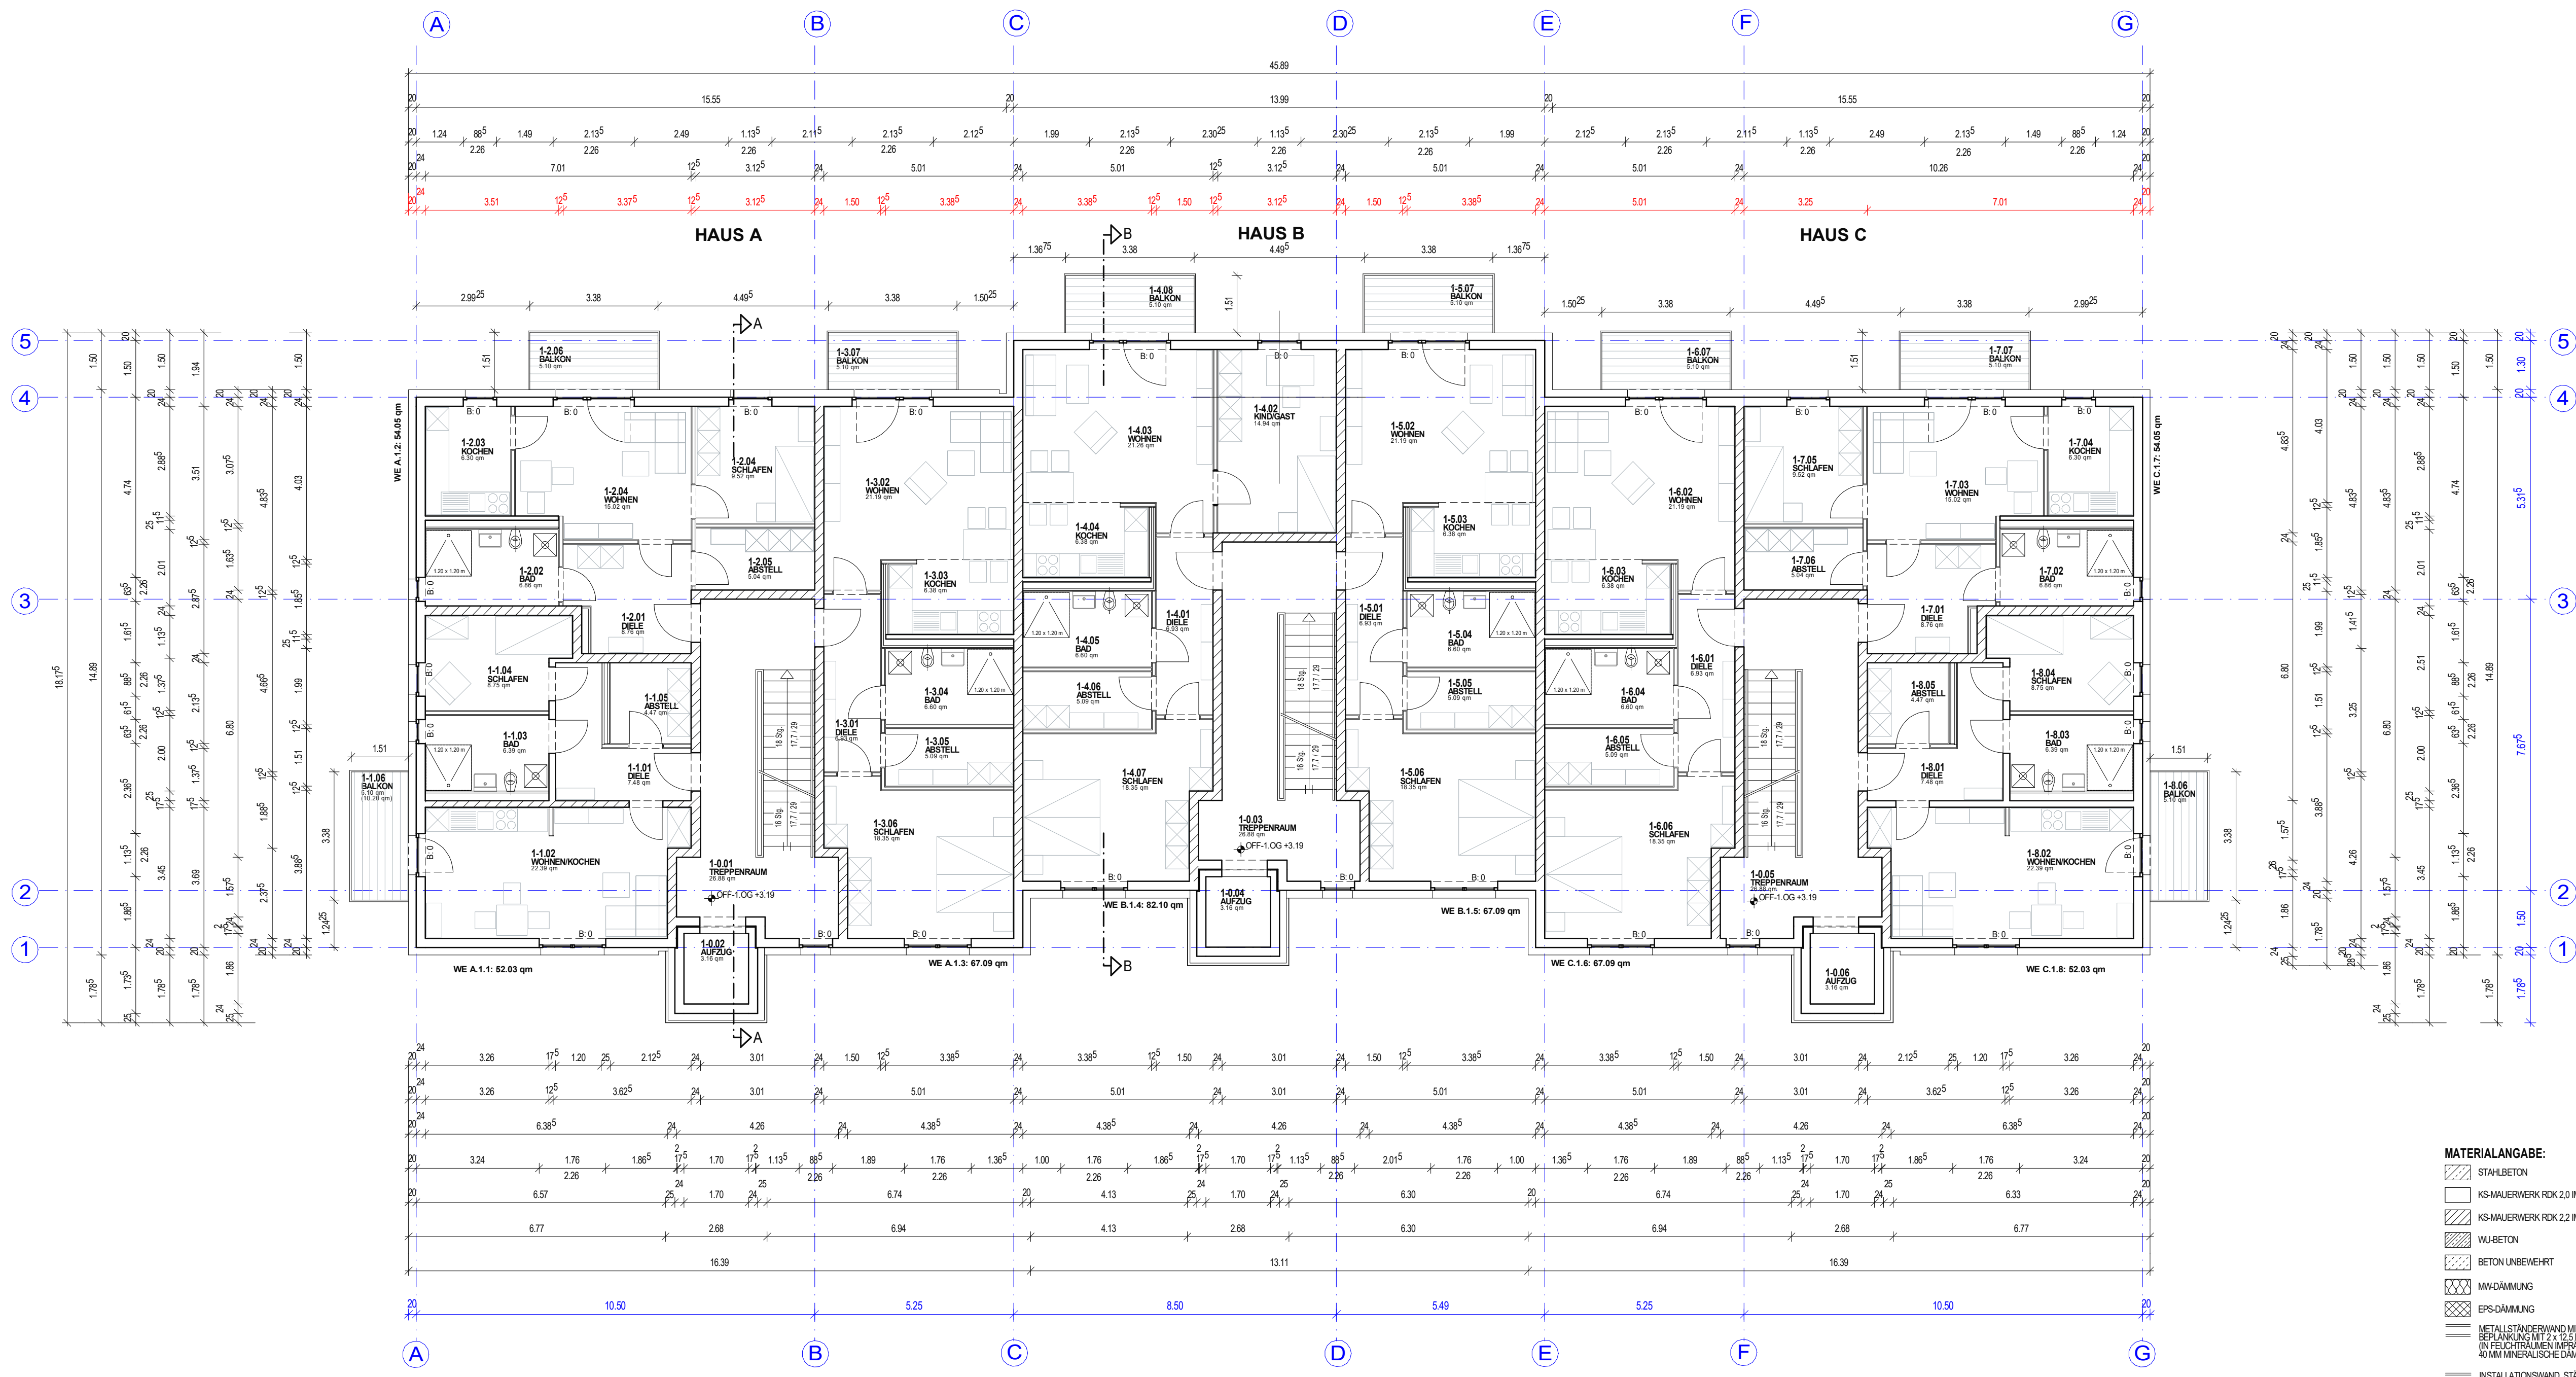

- MATERIALANGABE:**
- STAHLBETON
  - KS-MAUERWERK RDK 2.0 IM DM
  - KS-MAUERWERK RDK 2.2 IM DM
  - WU-BETON
  - BETON UNBEHINDERT
  - MW-DÄMMUNG
  - EPS-DÄMMUNG
  - METALLSTÄNDERWAND MIT SEITLICHER BEFESTIGUNG IM 2 x 12,5 MM G-PLATTEN (IN FEUCHTRAUM IMPRÄGNIERT)
  - 40 MM MINERALWOLLE-DÄMMUNG
  - INSTALLATIONSWAND, STÄNDERKONSTRUKTION, EINSTRALPLANKE MIT 2 x 12,5 MM G-PLATTEN (IN FEUCHTRAUM IMPRÄGNIERT)