



# Dachgeschoss – Wohnung 2

3 Zimmer mit großer Dachterrasse  
und 2. Ebene

## Grundriss Haus 1 / Haus 3 / (Haus 2 spiegelverkehrt)

Wohnfläche ca. 111,23 m<sup>2</sup> (Haus 1 / Haus 2 / Haus 3)

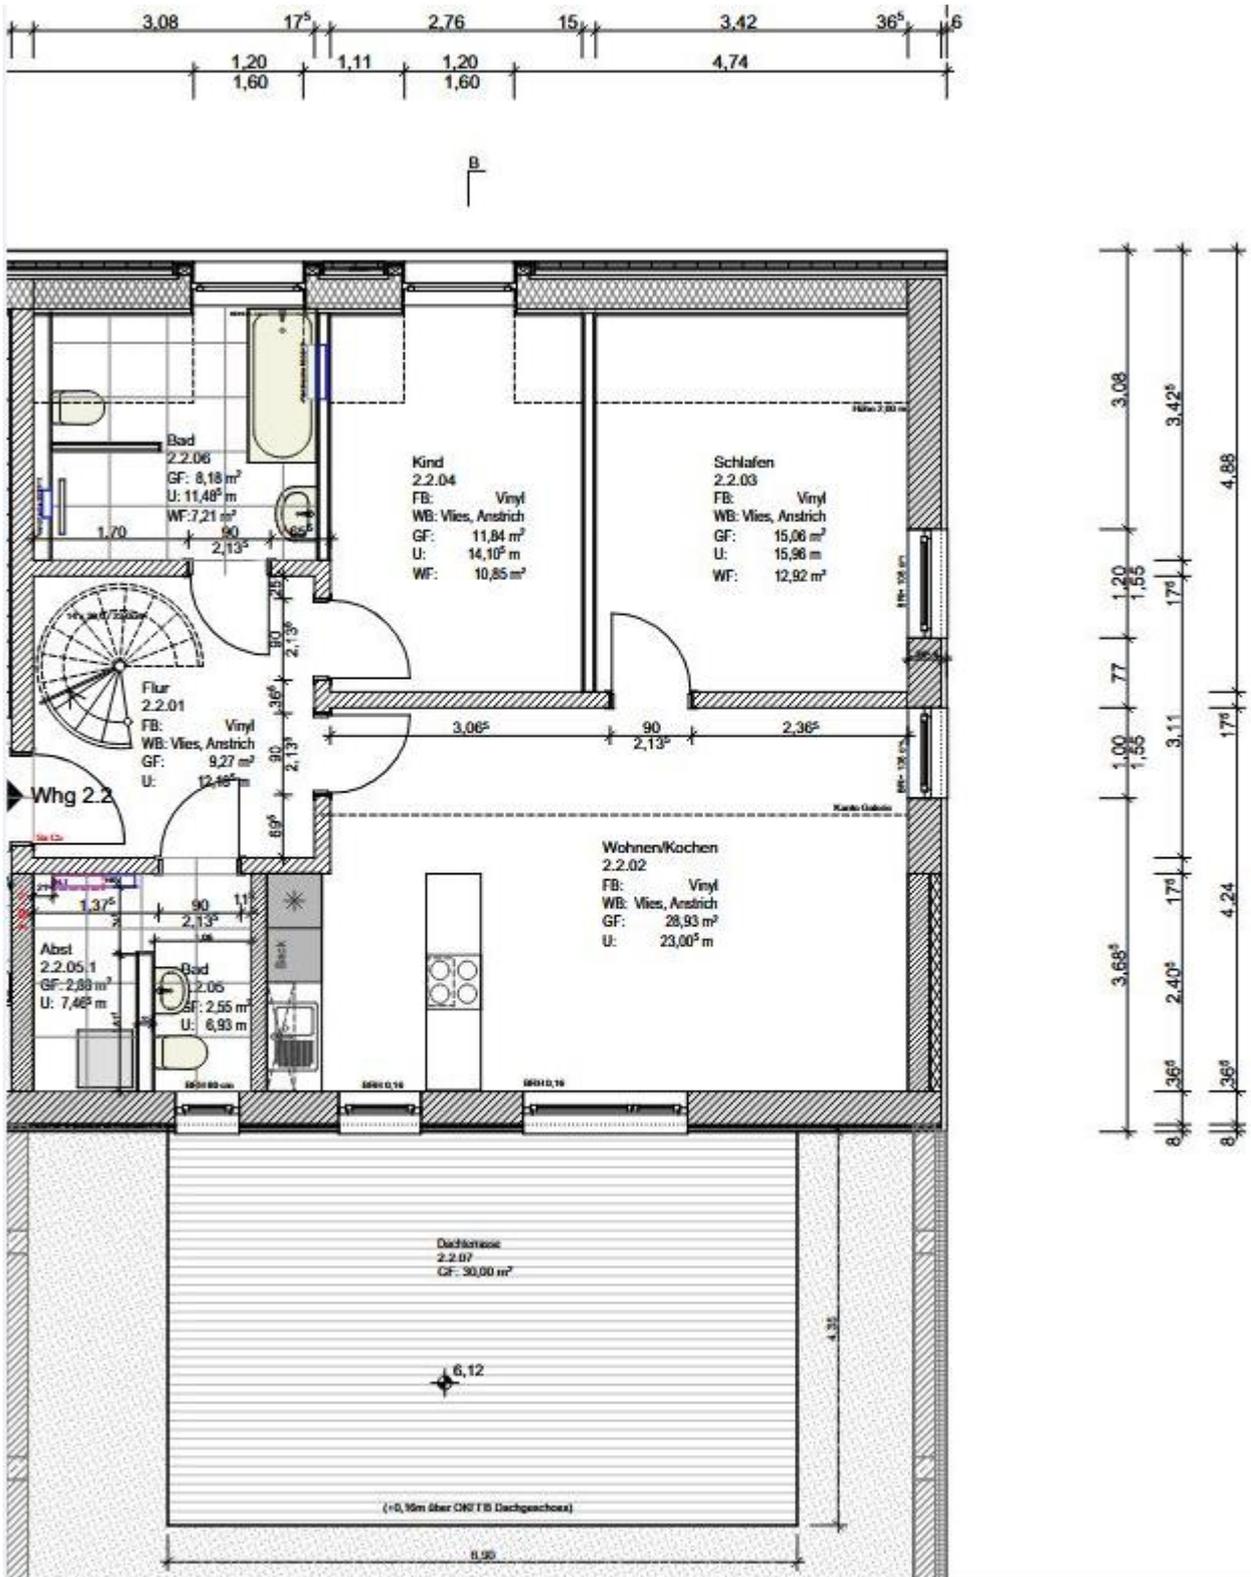

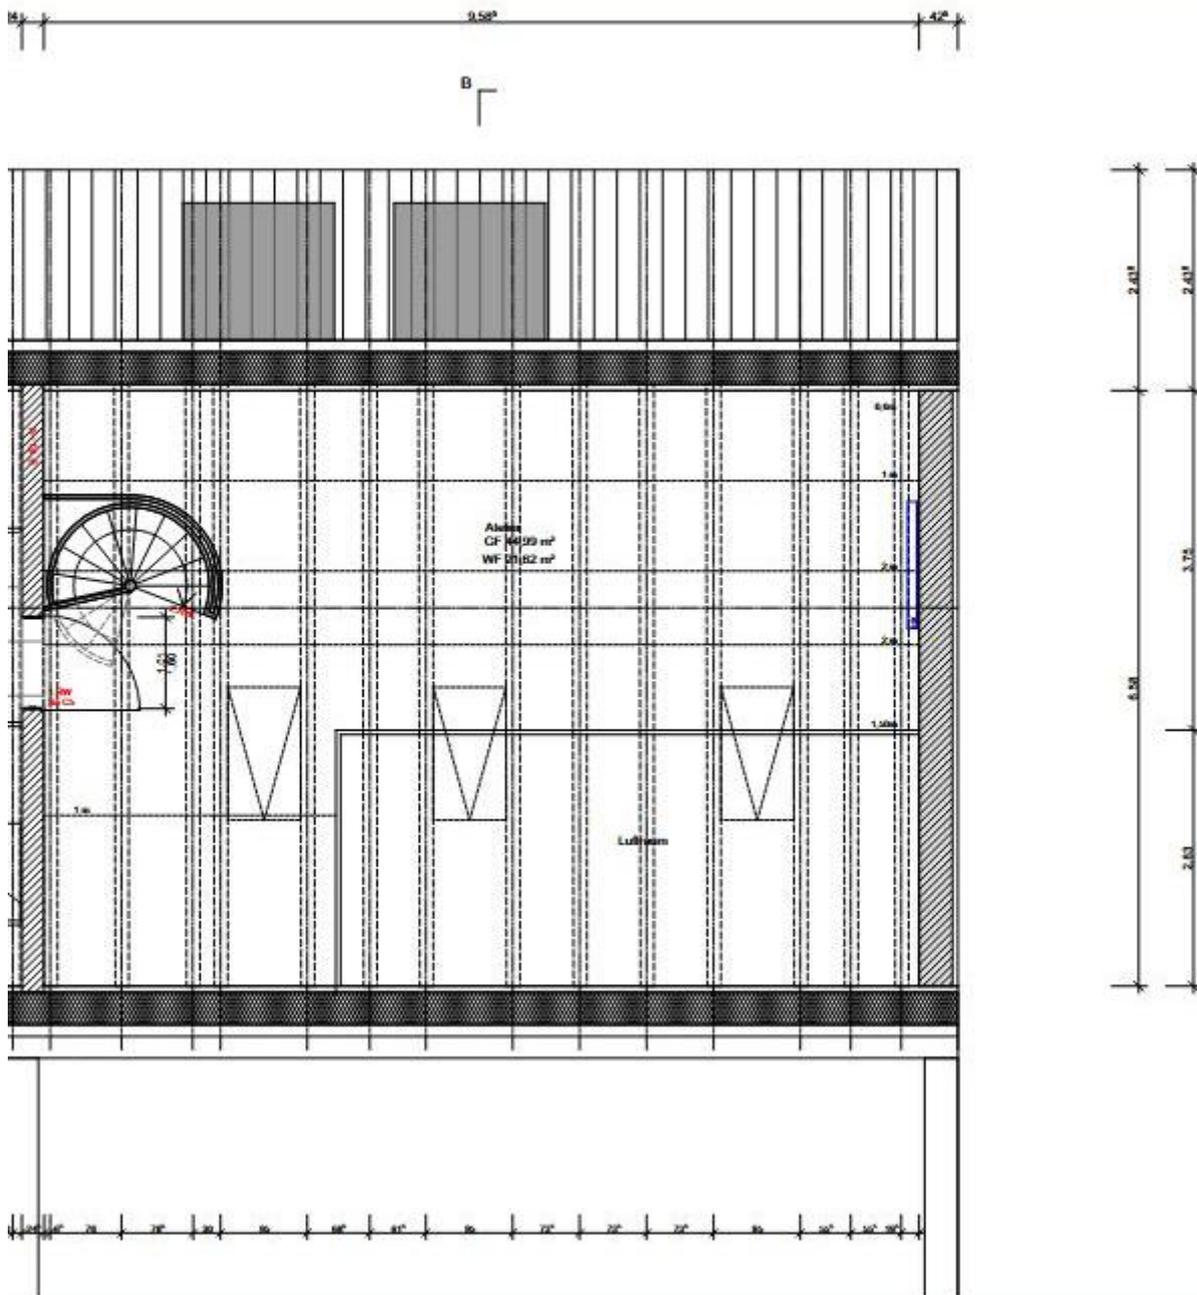

### Mietkonditionen

**Wohnfläche in m<sup>2</sup>:** **111,23**

Grundmiete: 1.662,89 €

Vorauszahlung Betriebskosten: 144,60 €

Vorauszahlung Heizkosten: 133,48 €

**Gesamtmiete monatlich: 1.940,96 €**

*optional: Kfz-Stellplatz monatlich: 30,00 €*

*optional: Einbauküche monatlich: 100,00 €/109,00 €  
nach Modell*

**Kaution zum Mietbeginn (einmalig): 4.988,67 €**