



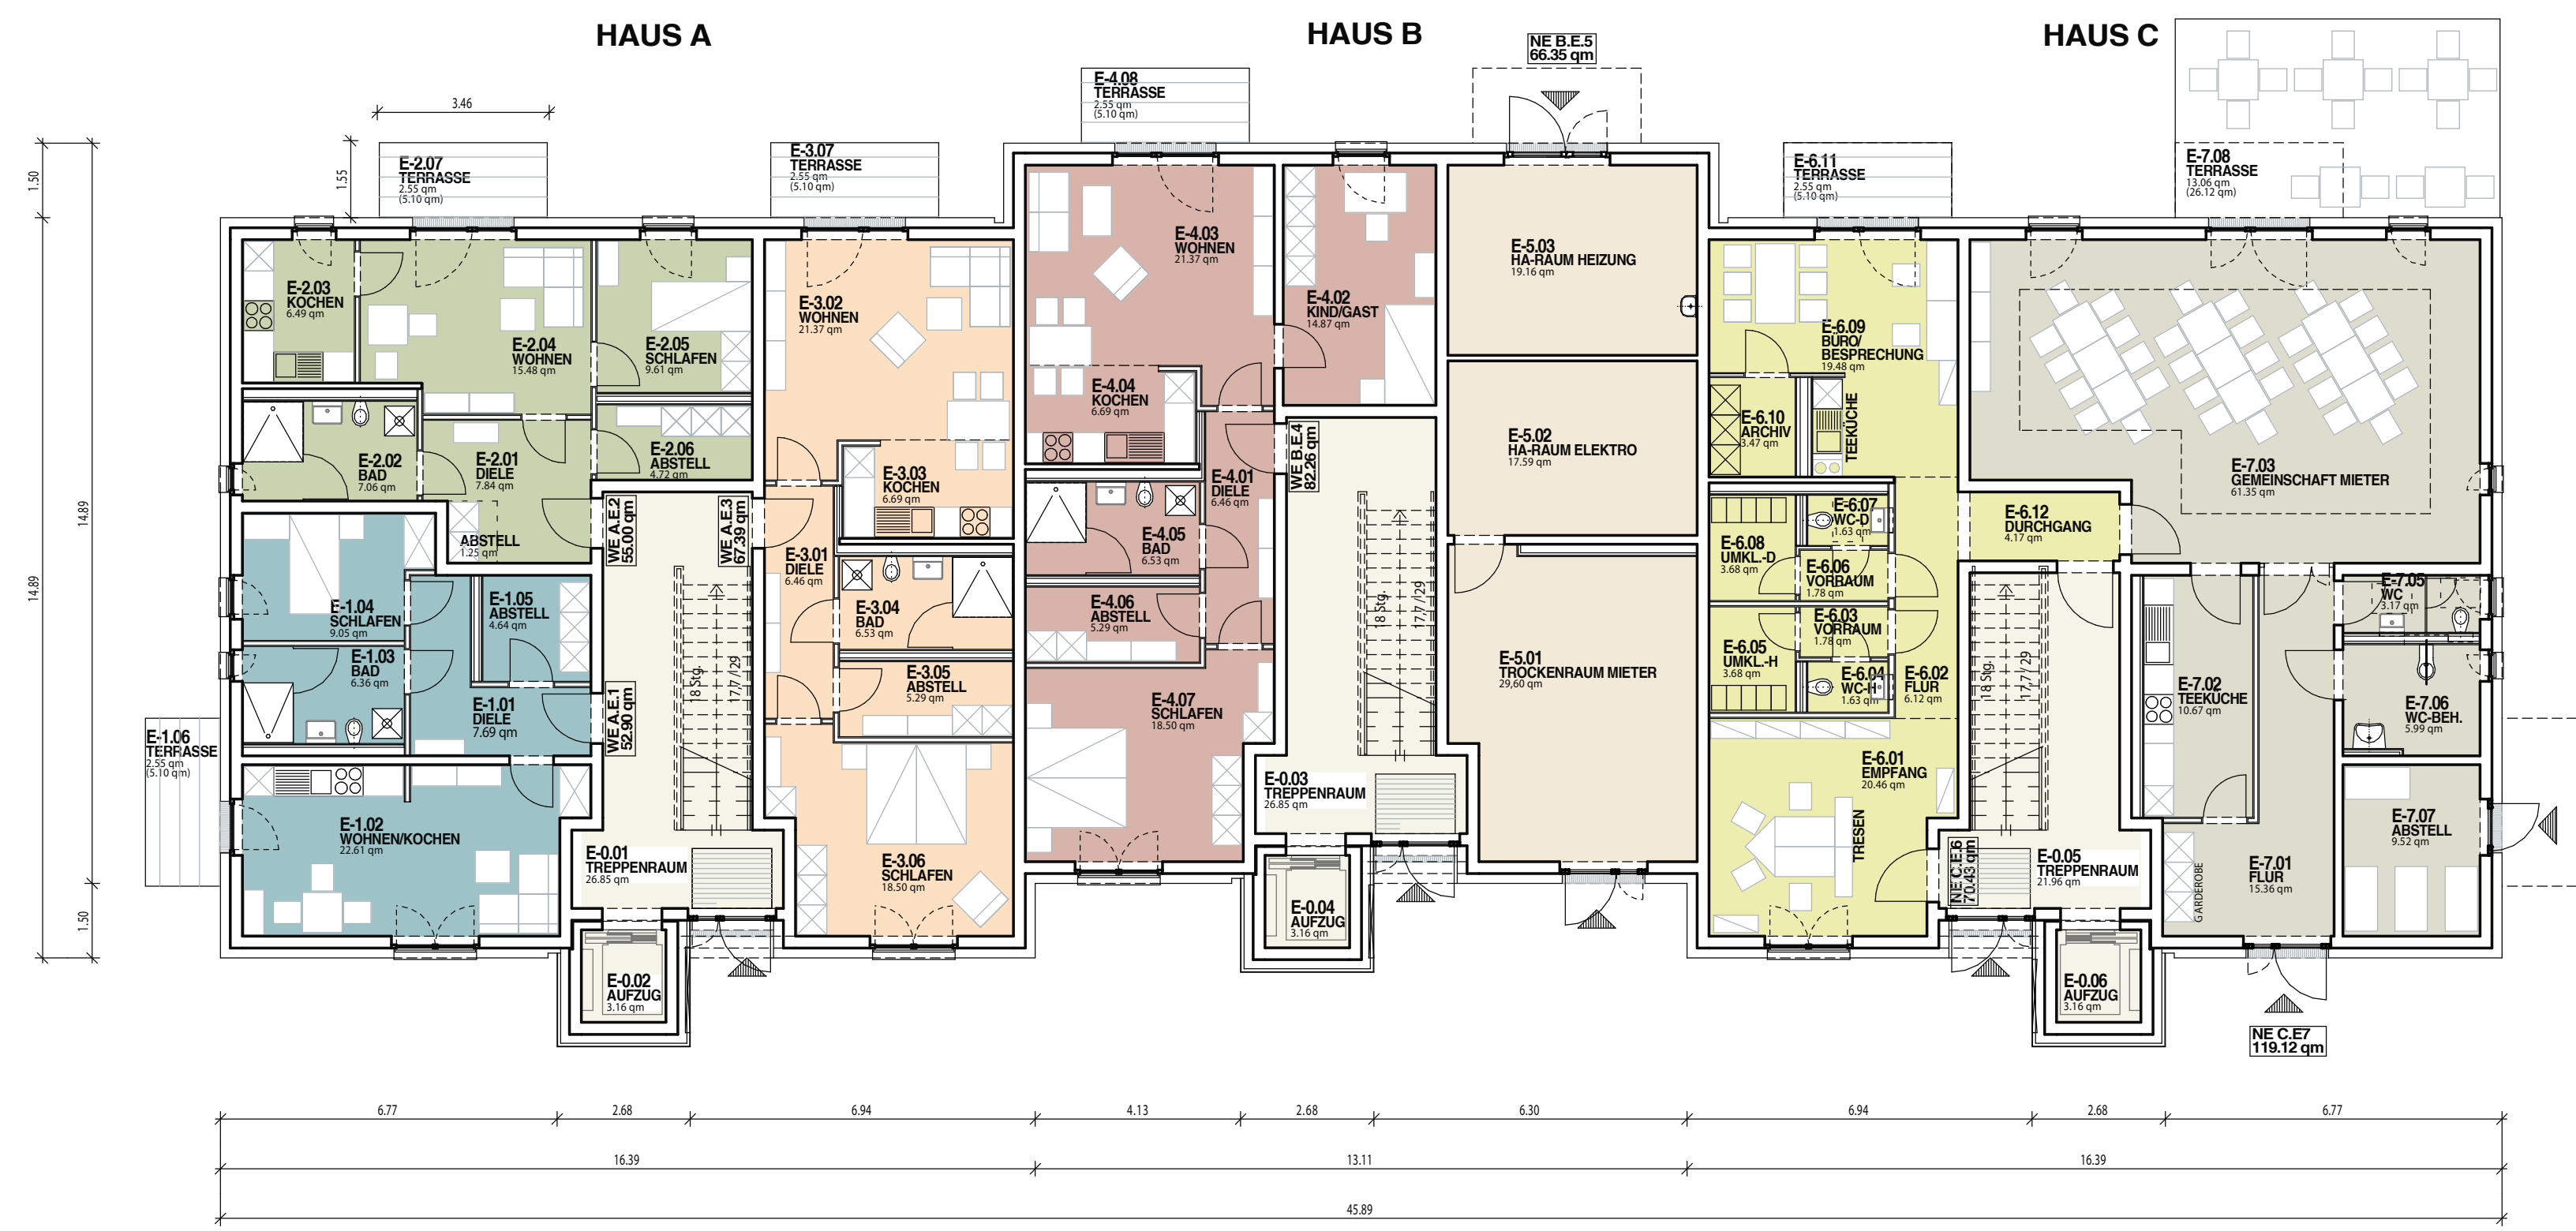

EG



1.-3. OG

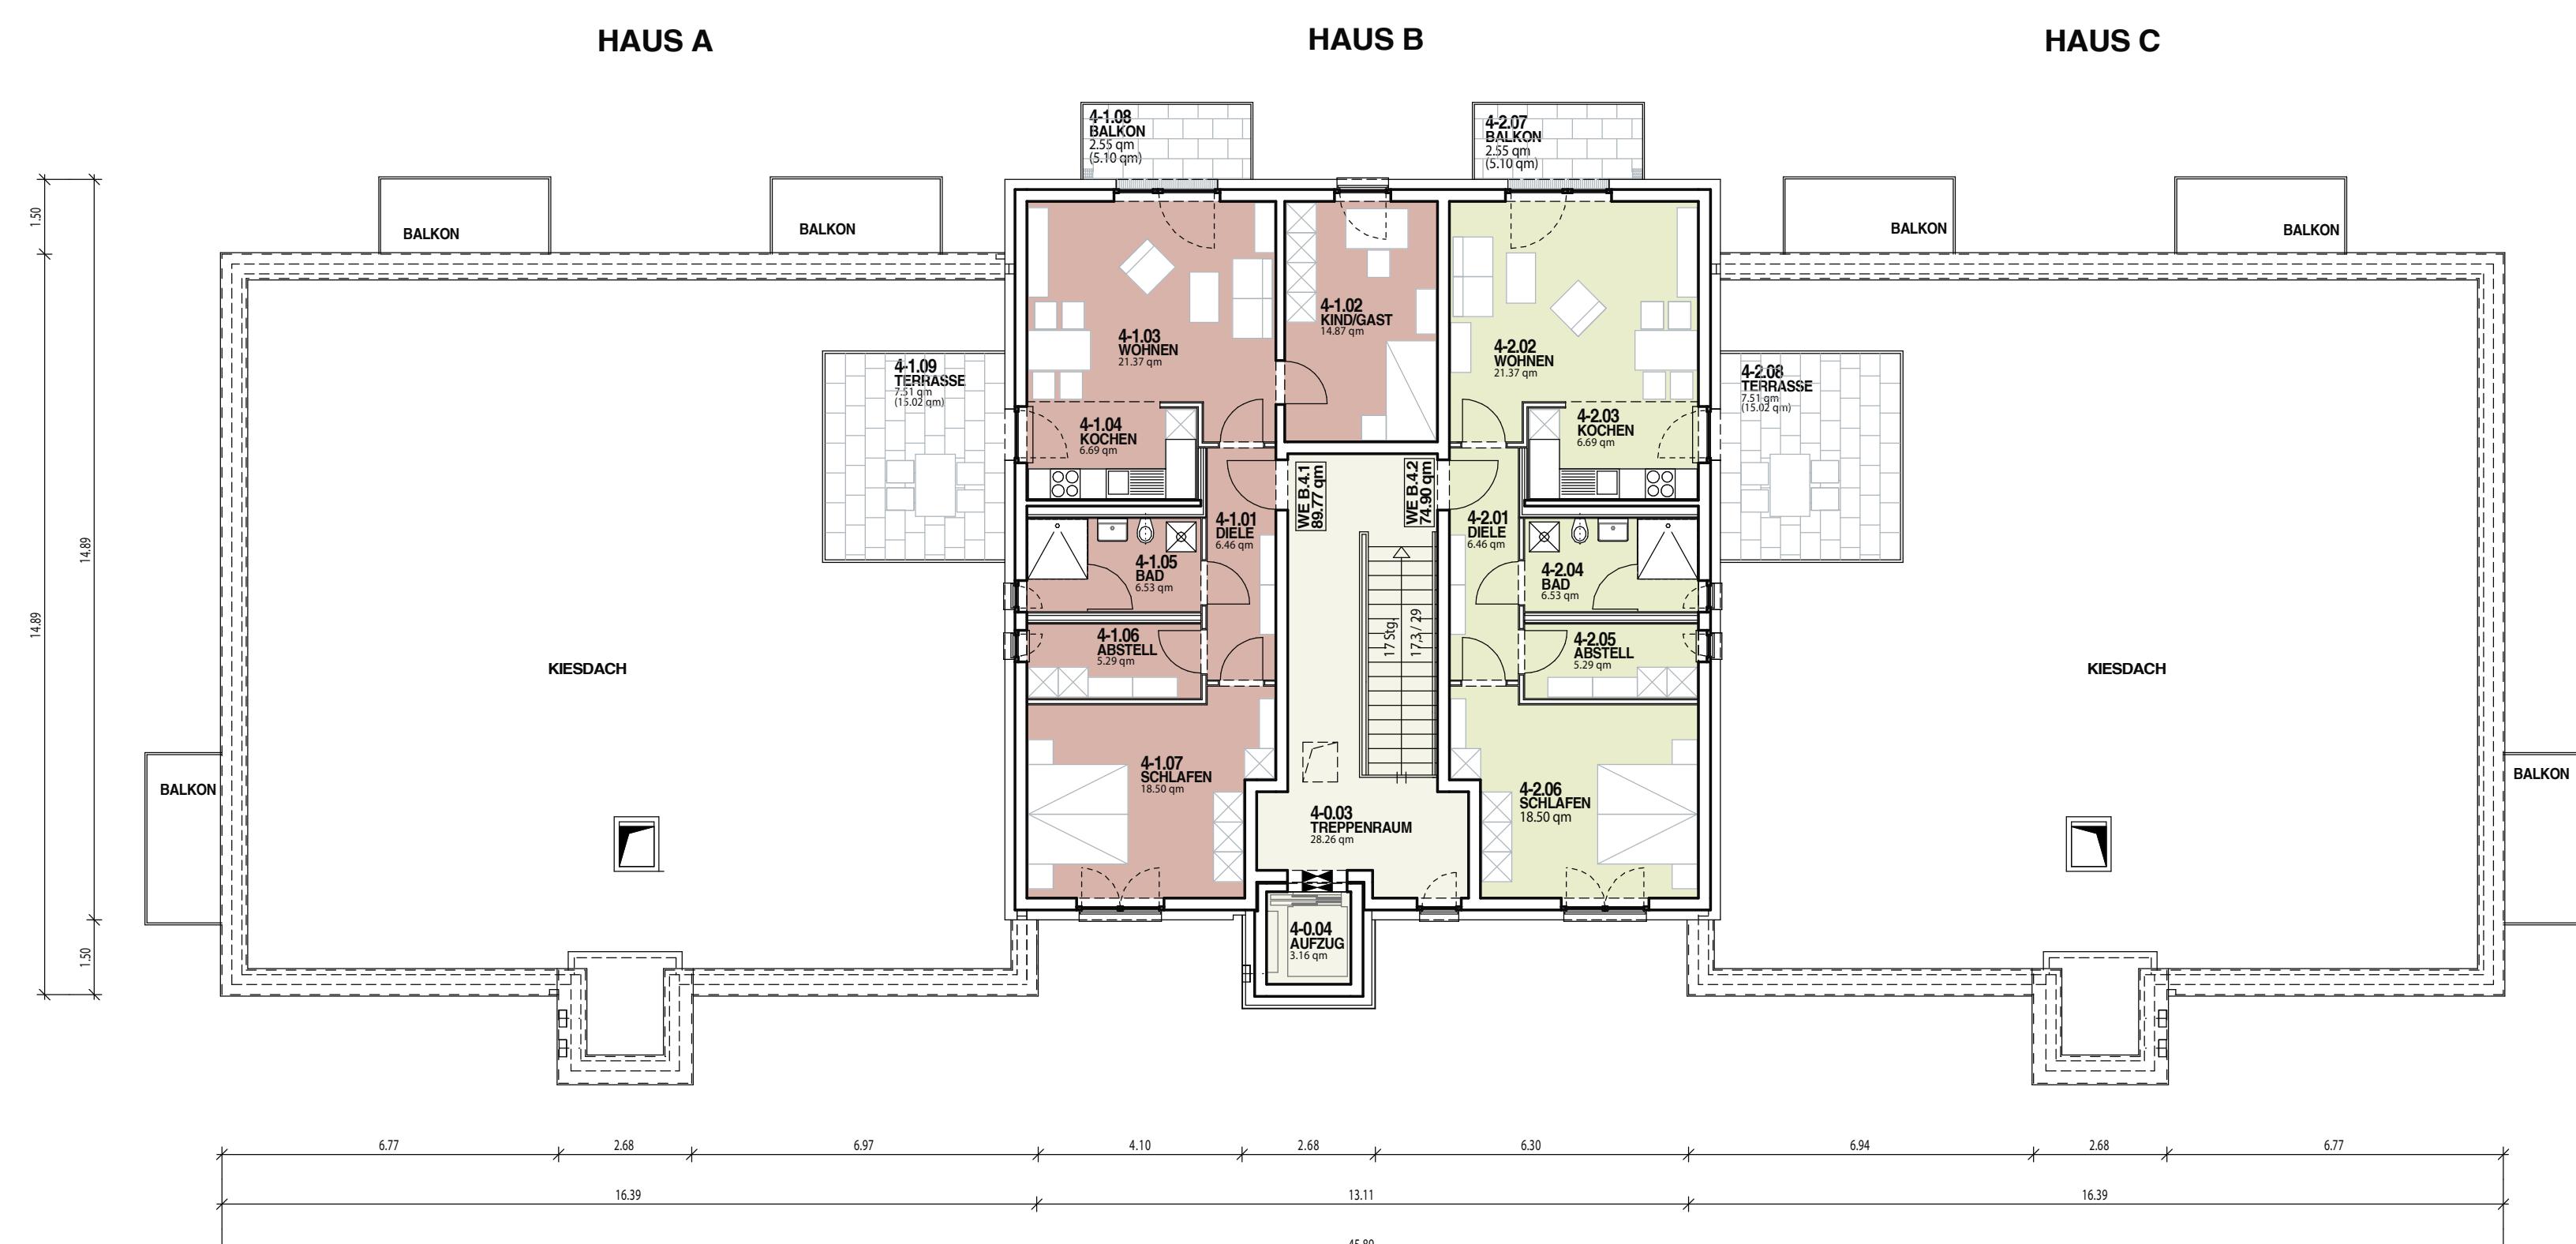

4. OG

HAUS A
12 Wohneinheiten
Wohnfläche gesamt 701.16 qm

3. OG	WE 1 52.90 qm	WE 2 55.00 qm	WE 3 67.39 qm
2. OG	WE 1 52.90 qm	WE 2 55.00 qm	WE 3 67.39 qm
1. OG	WE 1 52.90 qm	WE 2 55.00 qm	WE 3 67.39 qm
EG	WE 1 52.90 qm	WE 2 55.00 qm	WE 3 67.39 qm
	WE 1 gesamt 211.60 qm	WE 2 gesamt 220.00 qm	WE 3 gesamt 269.56 qm

HAUS B
9 Wohneinheiten, 1 Nutzungseinheit
Wohnfläche gesamt 695.88 qm
Nutzfläche gesamt 66.35 qm

4. OG	WE 4 89.77 qm	WE 5 74.90 qm
3. OG	WE 4 82.26 qm	WE 5 67.39 qm
2. OG	WE 4 82.26 qm	WE 5 67.39 qm
1. OG	WE 4 82.26 qm	WE 5 67.39 qm
EG	WE 4 82.26 qm	WE 5 66.35 qm
	WE 4 gesamt 418.81 qm	WE 5 gesamt 277.07 qm

HAUS C
9 Wohneinheiten 2 Nutzungseinheiten
Wohnfläche gesamt 542.70 qm
Nutzfläche gesamt 189.55 qm


3. OG	WE 6 52.90 qm	WE 7 55.00 qm	WE 8 67.39 qm
2. OG	WE 6 52.90 qm	WE 7 55.00 qm	WE 8 67.39 qm
1. OG	WE 6 52.90 qm	WE 7 55.00 qm	WE 8 67.39 qm
EG	WE 6 70.43 qm	WE 7 119.12 qm	WE 8 202.17 qm
	WE 6 gesamt 158.70 qm	WE 7 gesamt 165.00 qm	WE 8 gesamt 202.17 qm



LAGEPLAN



A-NORD

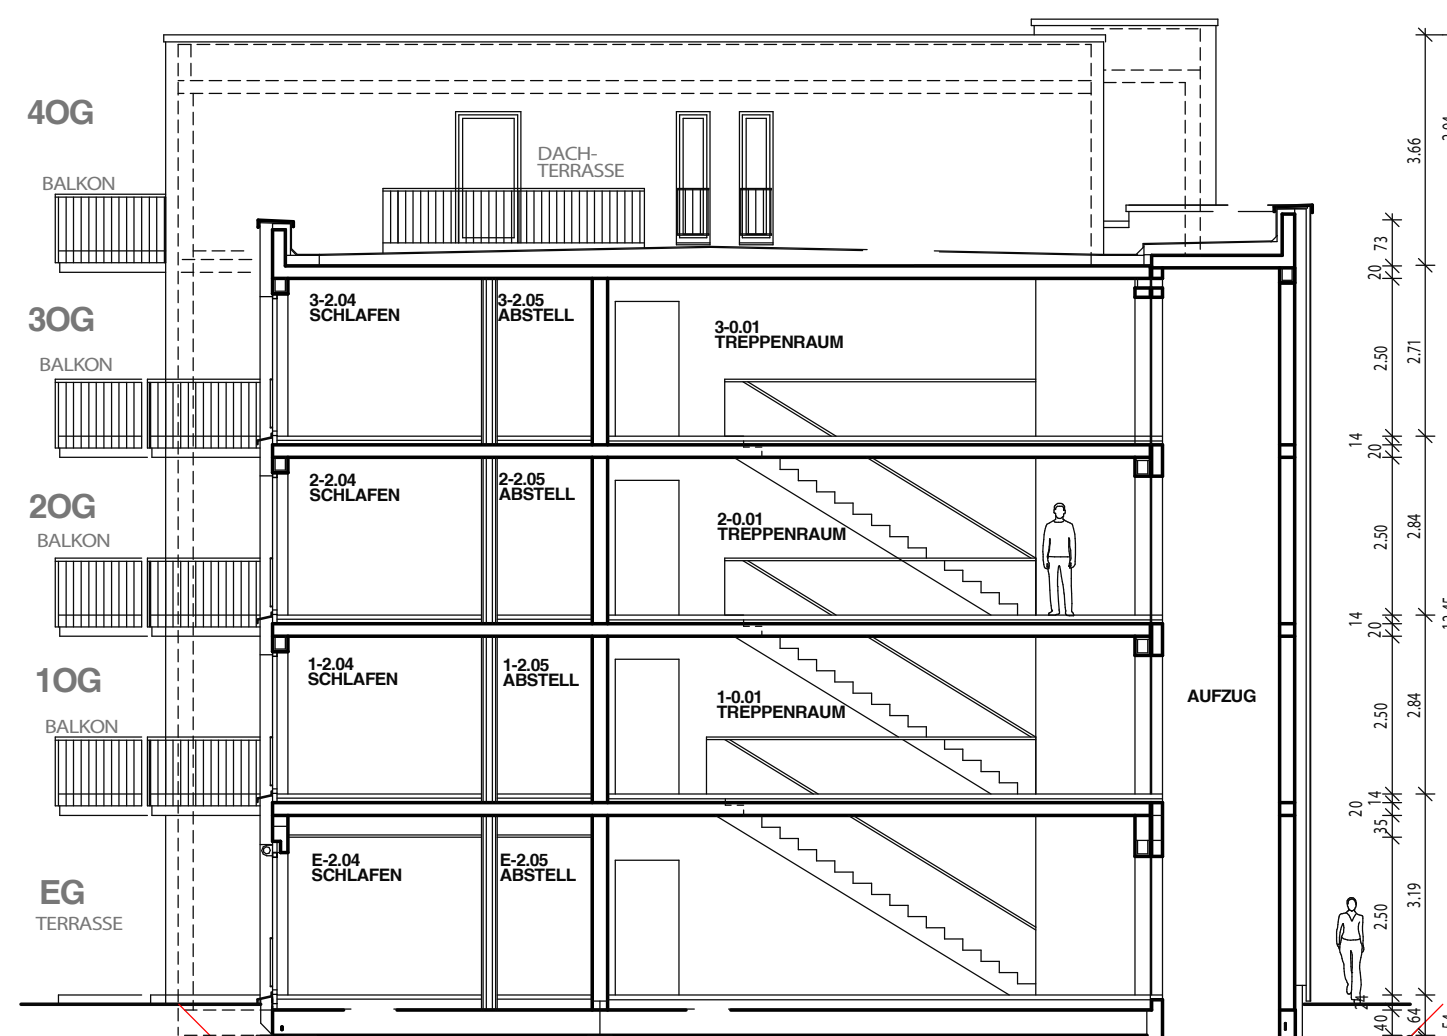

SYSTEMSCHNITT

PDV-NEX BETREUTES WOHNEN AM NEXÖPLATZ BAUHERR: POMMERSCHER DIAKONIEVEREIN e.V. KONZEPTION

GREIFSWALD, FEBRUAR 2019