



Bei der Bauausführung sind die Vorgaben und Hinweise der statischen Berechnung der :  
 Rohwer Ingenieure VBI  
 Ingenieurgesellschaft mbH  
 Waldemarstr. 13, 14712 Rathenow  
 zu beachten!

Alle Maße sind am Bau zu überprüfen.  
 Bei Abweichungen ist das Planungsbüro zu informieren!

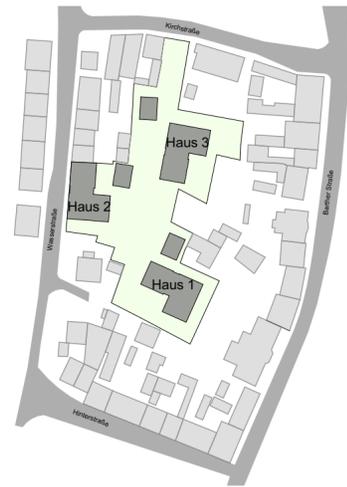

Ansicht Norden

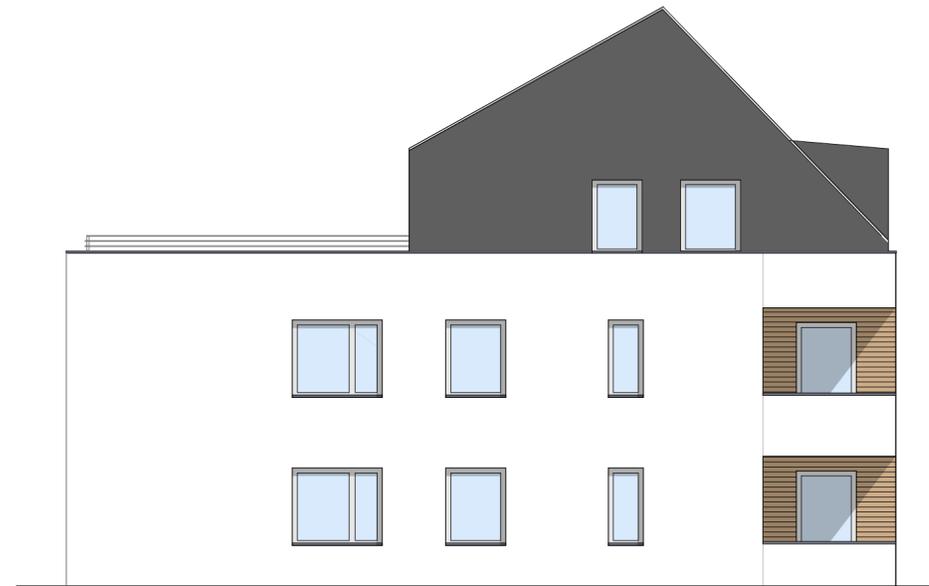

Ansicht Osten



Ansicht Süden



Ansicht Westen

**Neubau von drei Mehrfamilienhäusern**

Innenquartier Barther Straße, Kirchstraße, Wasserstraße und Hinterstraße  
 18311 Ribnitz-Damgarten, OT Damgarten

Bauherr:



Pommerscher Diakonieverein e. V.  
 Rakower Straße 18  
 17489 Greifswald

Tel.: 03834 85370  
 E-Mail: post@pommerscher-diakonieverein.de

Planung Architektur:



architekturbüro mittelbach

architekturbüro mittelbach  
 Friedrich-Engels-Straße 13  
 18435 Stralsund / Tel. 03831-37680  
 www.architekturbuero-mittelbach.de  
 info@architekturbuero-mittelbach.de

Planinhalt:

**Haus 1**

**Ansichten**

Architekt:  
 Robert Mittelbach  
 Axel Kaun

Bearbeiter:  
 Antje Last

Änderungen:

Leistungsphase:

**Ausführungsplanung**

Maßstab:

M1:100

Plangröße:

594 x 420

Datum:

12.07.2022

Plan-Nummer:

H1-2.07

Index:

*Vorabzug*