


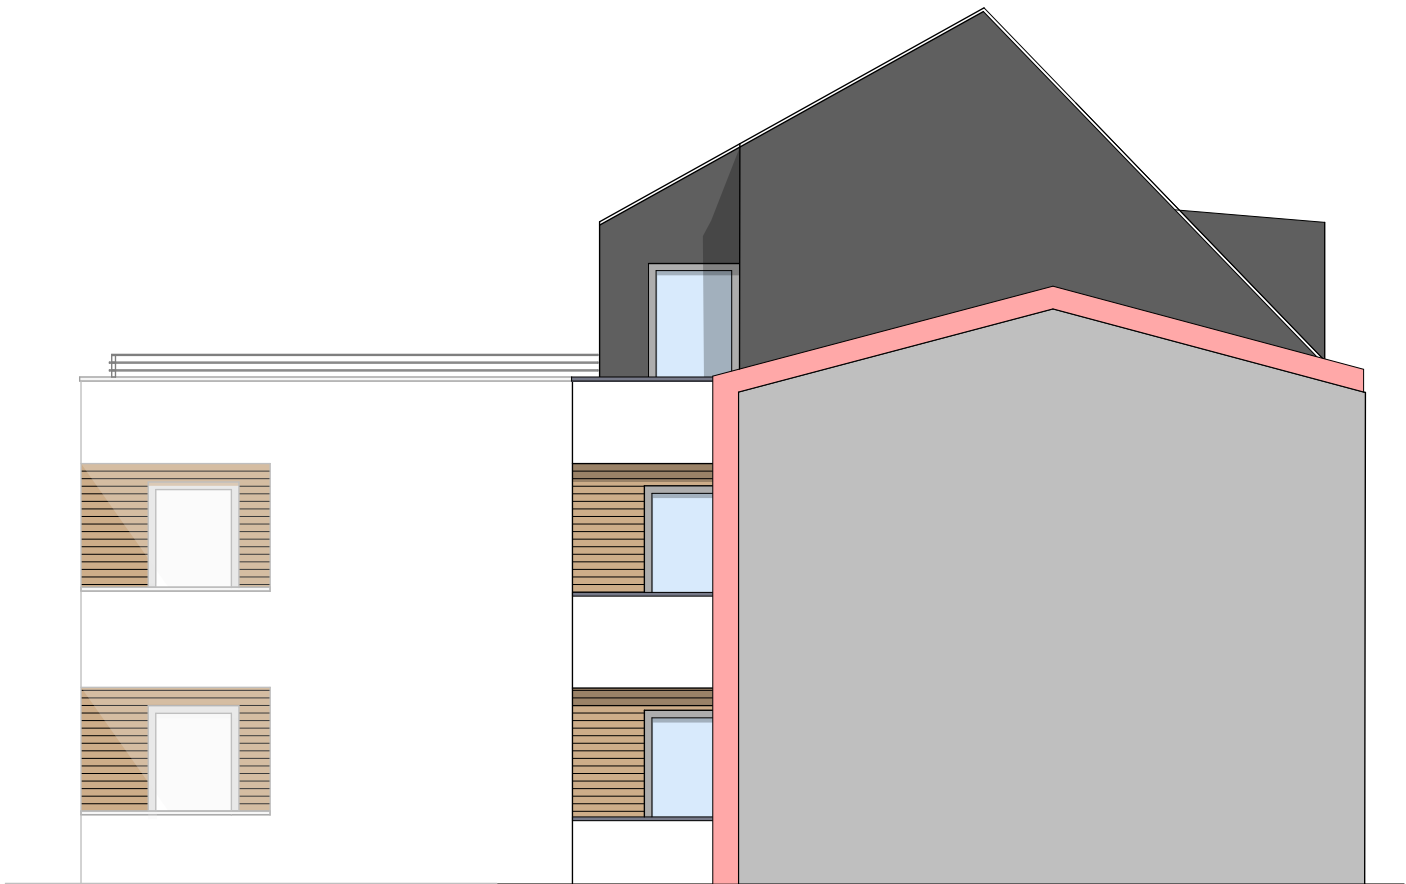


Ansicht Westen



Ansicht Norden



Ansicht Osten

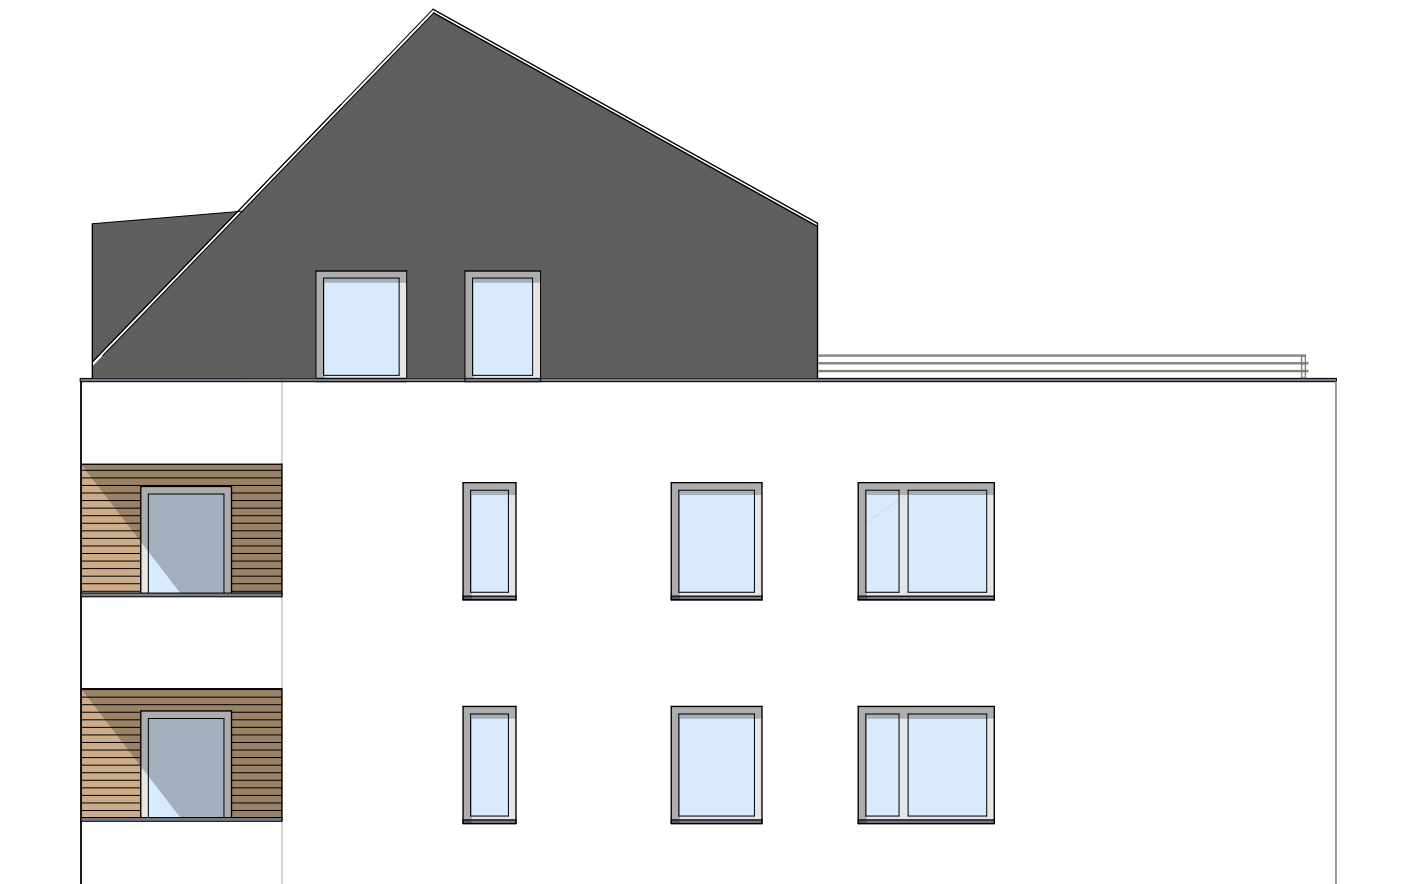

Ansicht Süden

Bei der Bauausführung sind die Vorgaben und Hinweise der statischen Berechnung der :
Rohwer Ingenieure VBI
Ingenieurgesellschaft mbH
Waldemarstr. 13, 14712 Rathenow
zu beachten!



Neubau von drei Mehrfamilienhäusern

Innenquartier Barther Straße, Kirchstraße, Wasserstraße und Hinterstraße
18311 Ribnitz-Damgarten, OT Damgarten

Bauherr:



Pommerscher Diakonieverein e. V.
Rakower Straße 18
17489 Greifswald

Tel.: 03834 85370
E-Mail: post@pommerscher-diakonieverein.de
Planung Architektur:



architekturbüro mittelbach
Friedrich-Engels-Straße 13
18435 Stralsund / Tel. 03831-37680
www.architekturbuero-mittelbach.de
info@architekturbuero-mittelbach.de

Planinhalt:

Haus 2

Ansichten

Architekt: Robert Mittelbach
Axel Kaun
Bearbeiter: Antje Last

Änderungen:

Leistungsphase:
Ausführungsplanung

Maßstab: M1:50
Plangröße: 594 x 420

Datum: 12.07.2022
Plan-Nummer: H2-2.07
Index: