


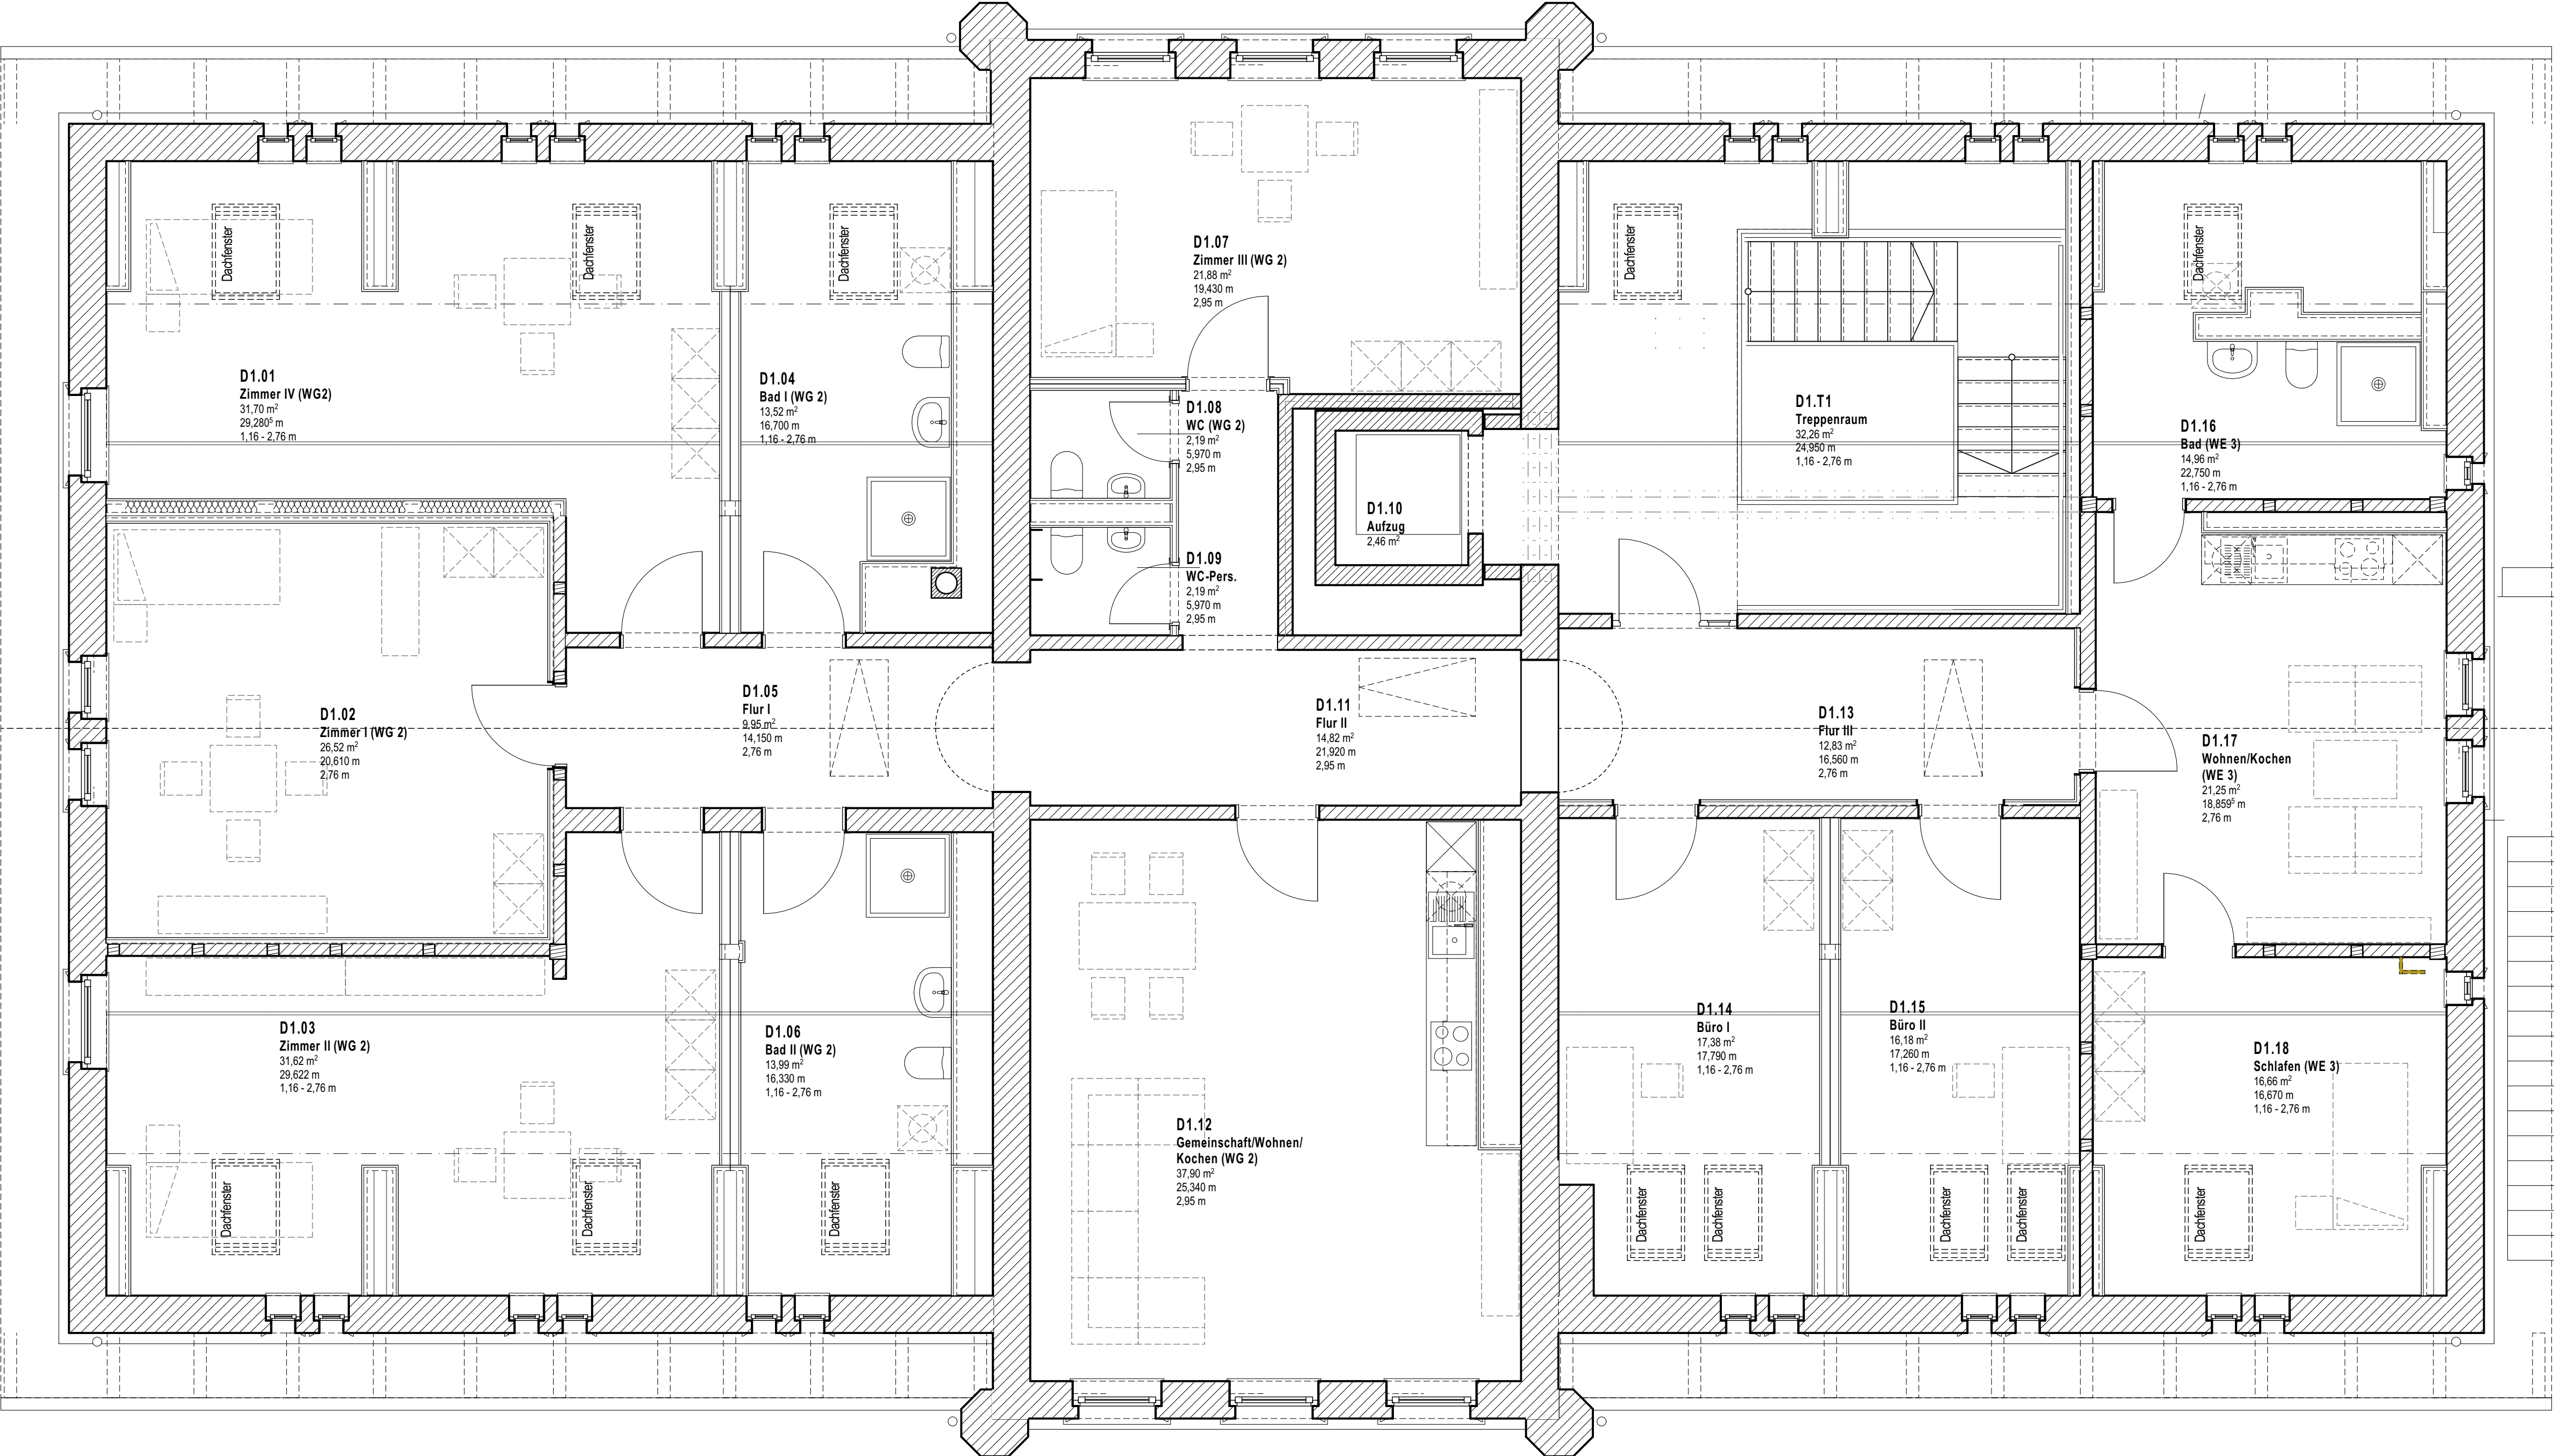

Grundriss 1. Dachgeschoss
M = 1 : 50