


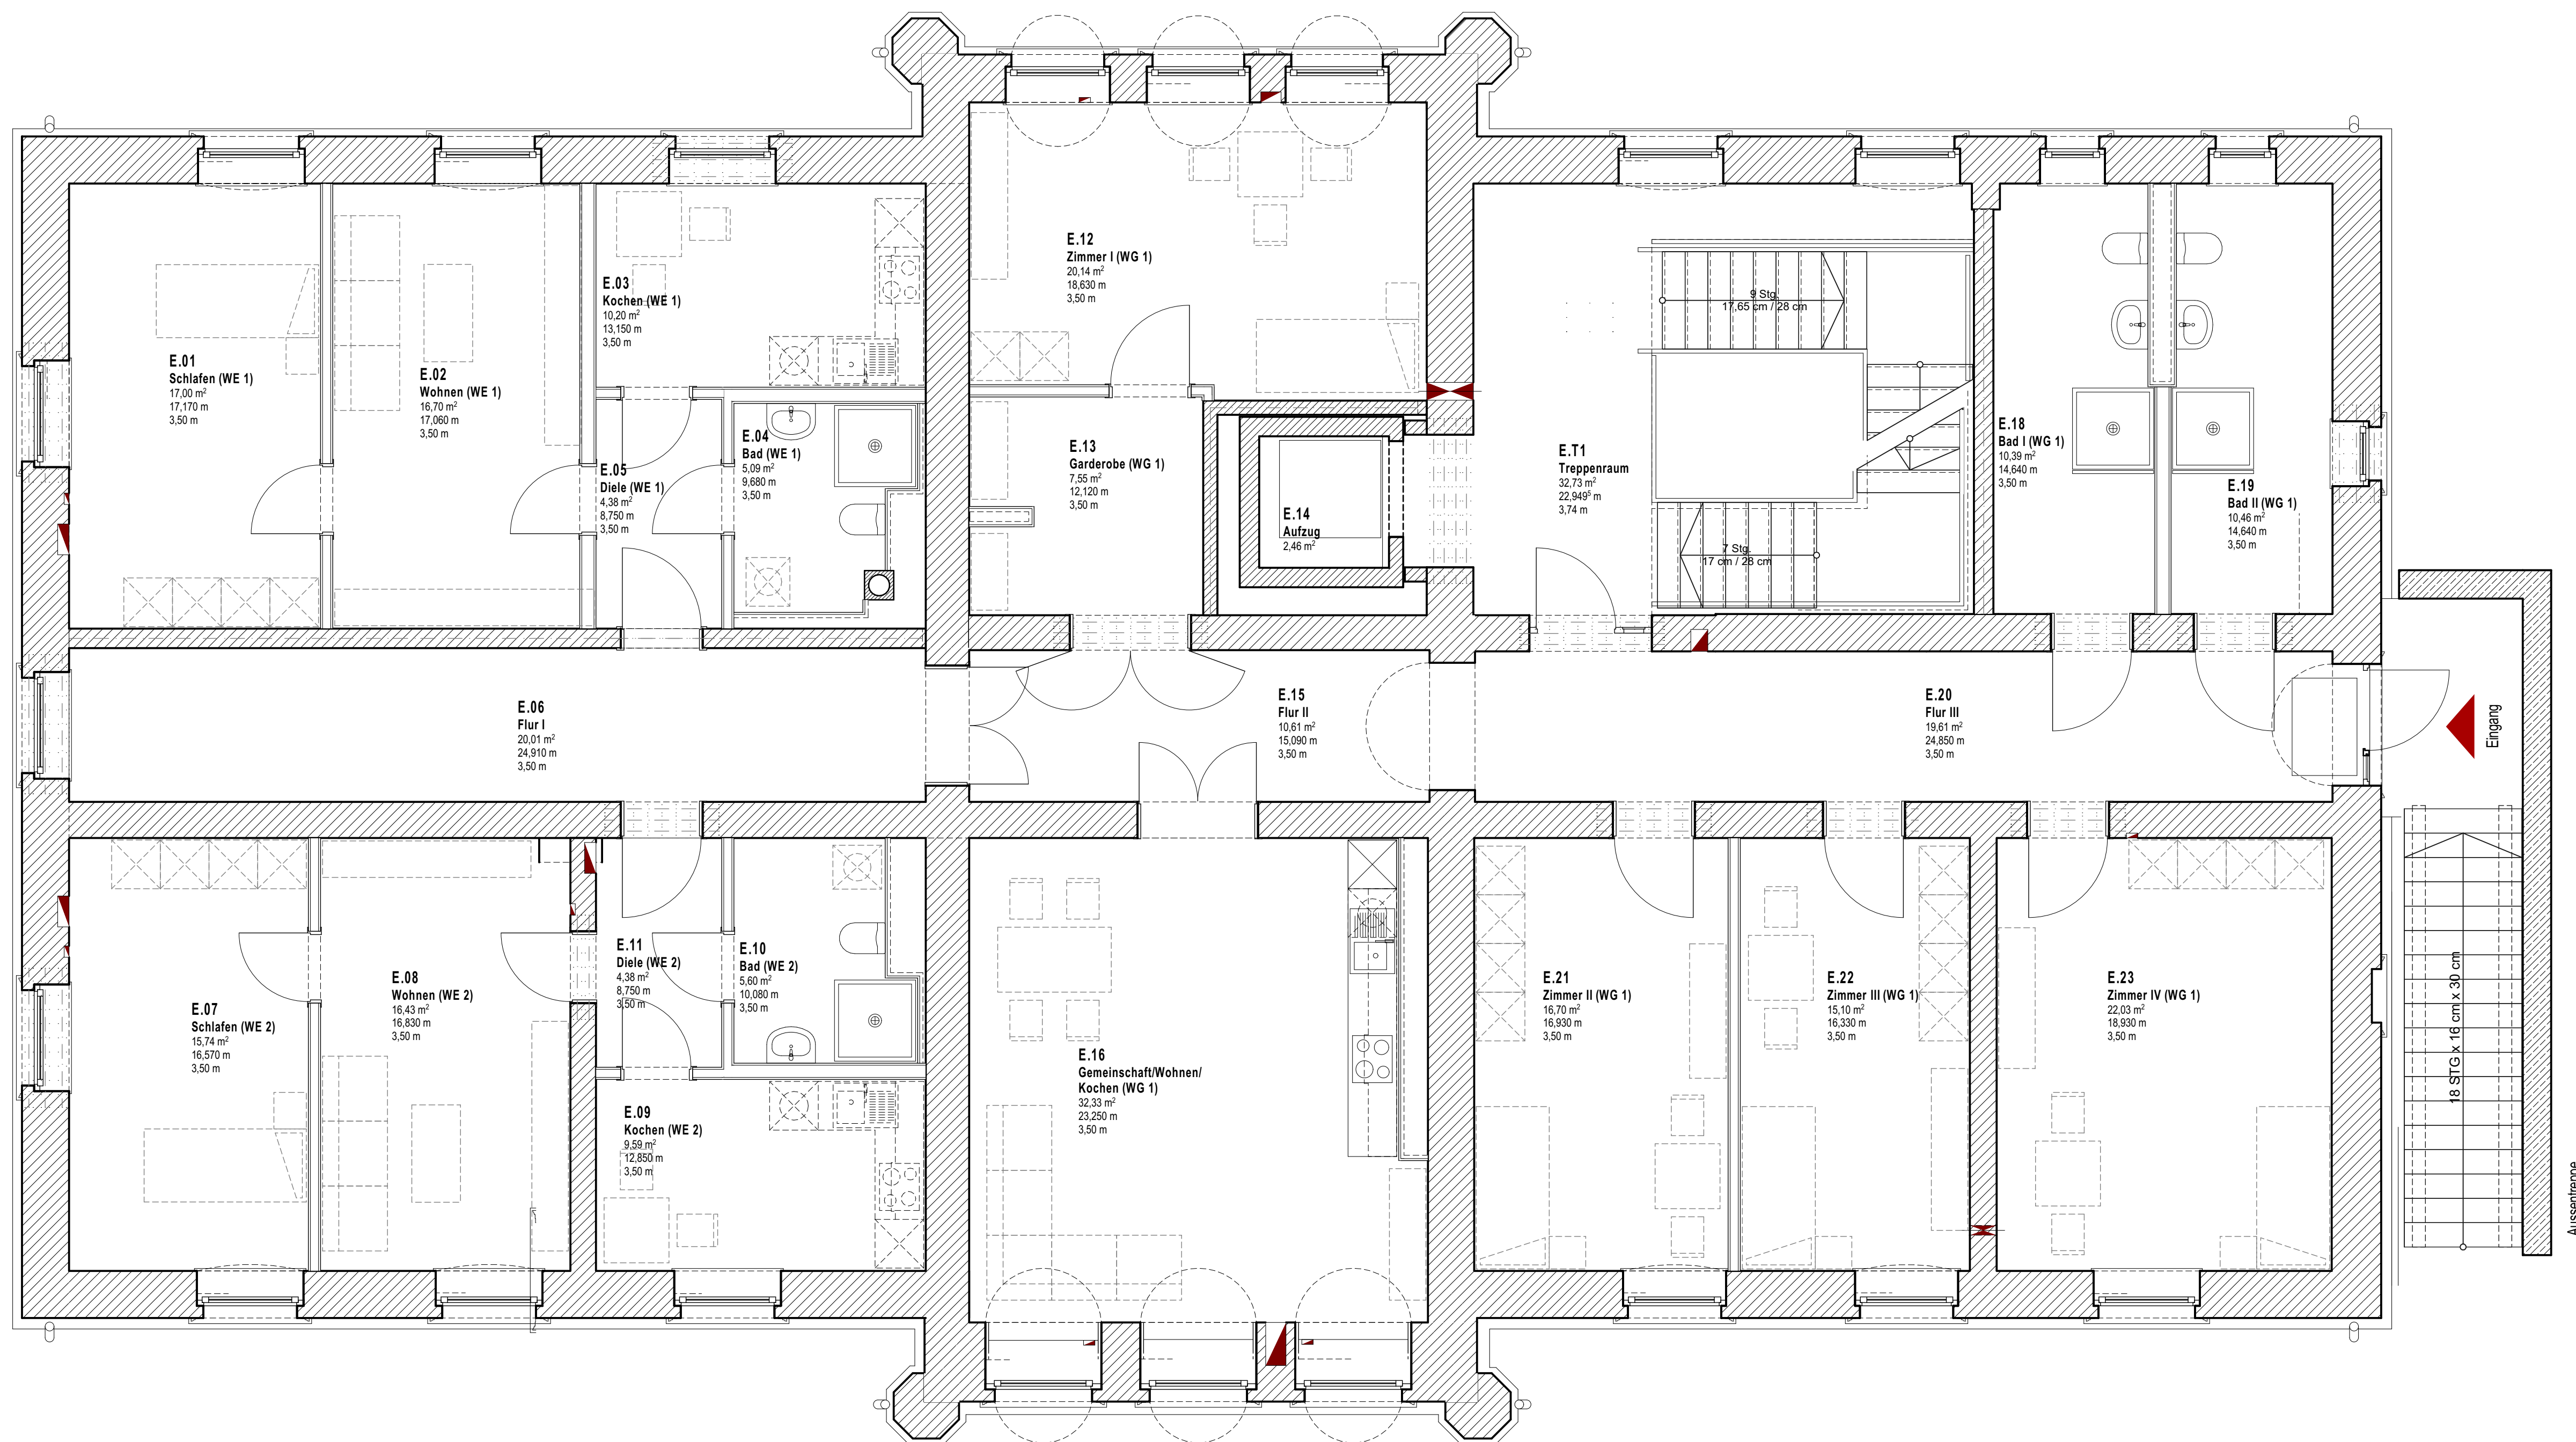

Grundriss Erdgeschoss
M = 1 : 50