
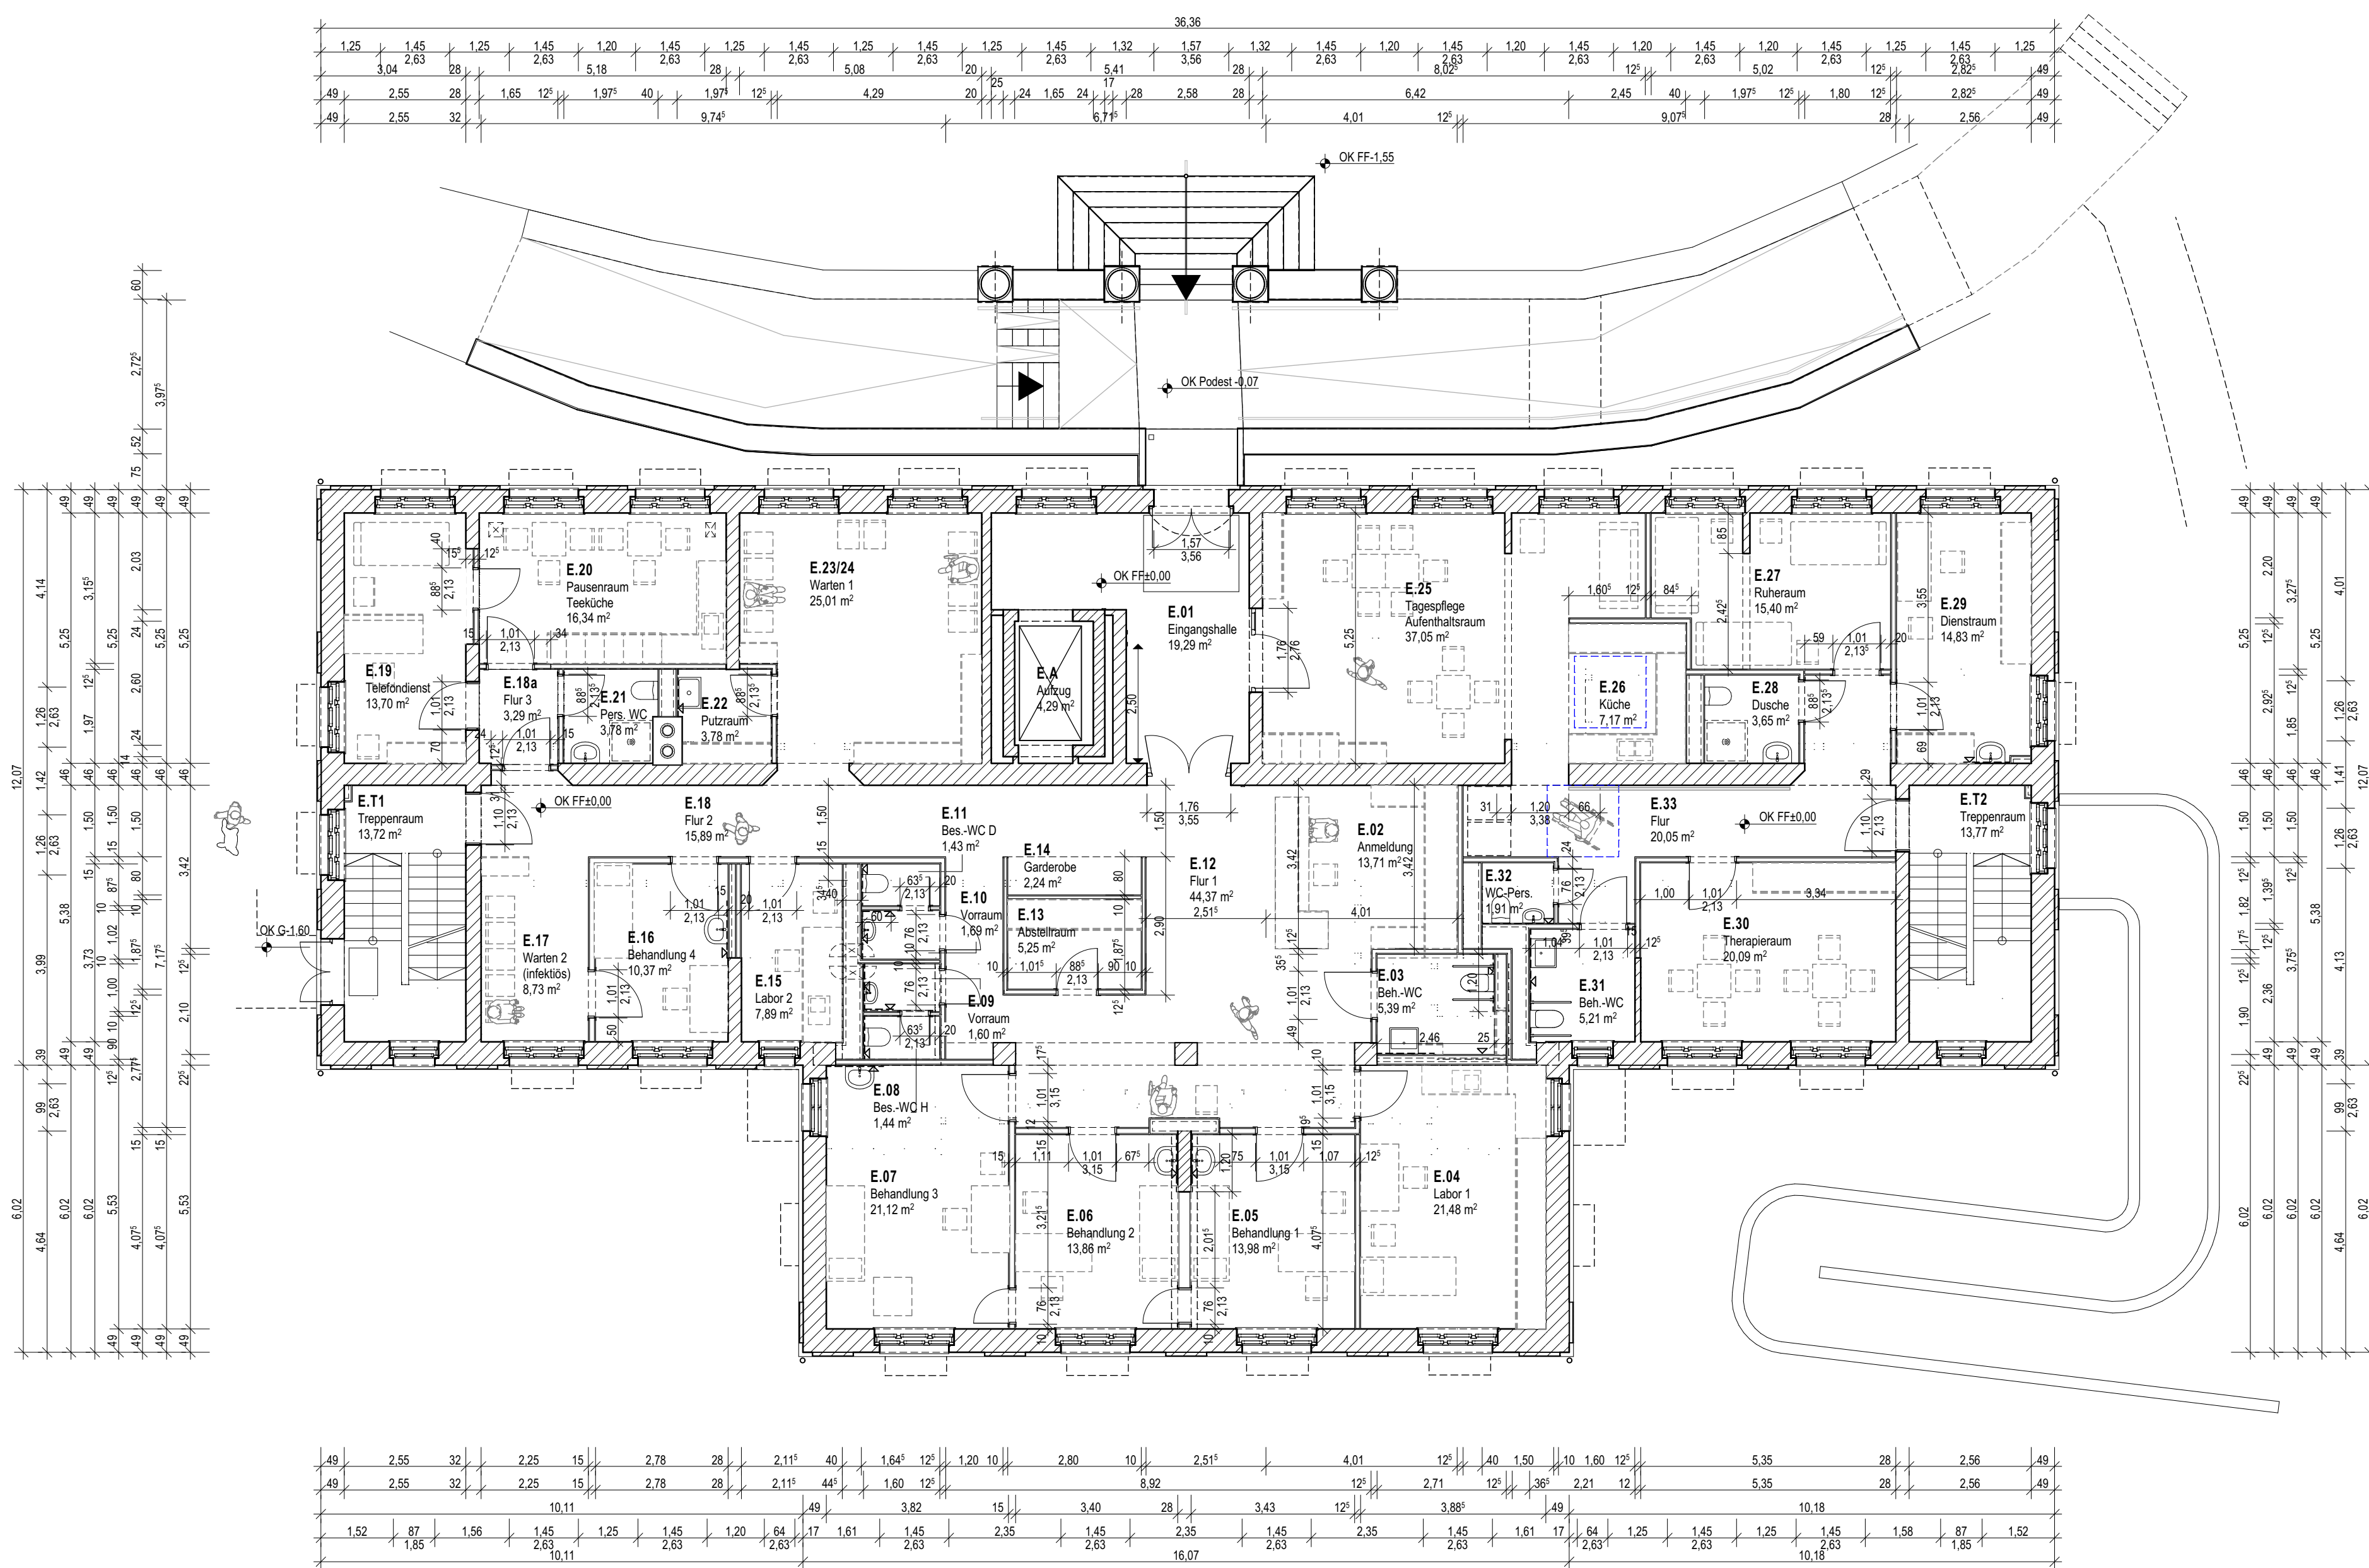


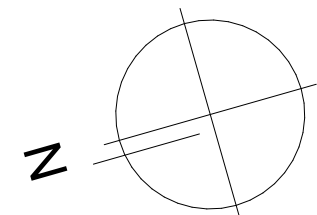

Grundlage der Bestandsaufnahme waren archivierte Ausführungszeichnungen "Umbau des Landambulatoriums zu einem Altenpflegeheim" vom 07. Oktober 1992. II kein vermessungsgerechtes Aufmass.

Die Höhenangaben sind dem aktuellen Lage- und Höhenplan des Vermessungsbüros MAB vom 01. Juli 2019 entnommen.

Die Bemassung und die Flächenangaben sind auf die Putzoberkanten bezogen, beinhalten also keinen Abzug.

Alle Maße sind in der weiterführenden Planung zu überprüfen.

JAR-APH3

BAUVORHABEN:

**UMBAU UND SANIERUNG
ANNASTIFT JARMEN**

LINDENSTRASSE 15
17126 JARMEN

AUFTRAGGEBER:

POMMERSCHER DIAKONIEVEREIN e.V.
RAKOVER STRASSE 18
17489 GREIFSWALD

PLANUNG UND BAULEITUNG:



frank . milenz . rabenseifner . architekten Part mbB
Baderstraße 25
17489 Greifswald
Tel: 03834 / 79650
Fax: 03834 / 796599
E-Mail: info@fmra.de

Erdgeschoss AFU 1:100

Blattnummer: A-00 Blattgröße: 720/594
Maßstab: 1:100 Datum: 10.03.2025
gezeichnet: WE Index: -/-

Höhenbezug: OFF EG ± 0,00 = +12,12m DHNN 92

INDEX DATUM ÄNDERUNGEN