
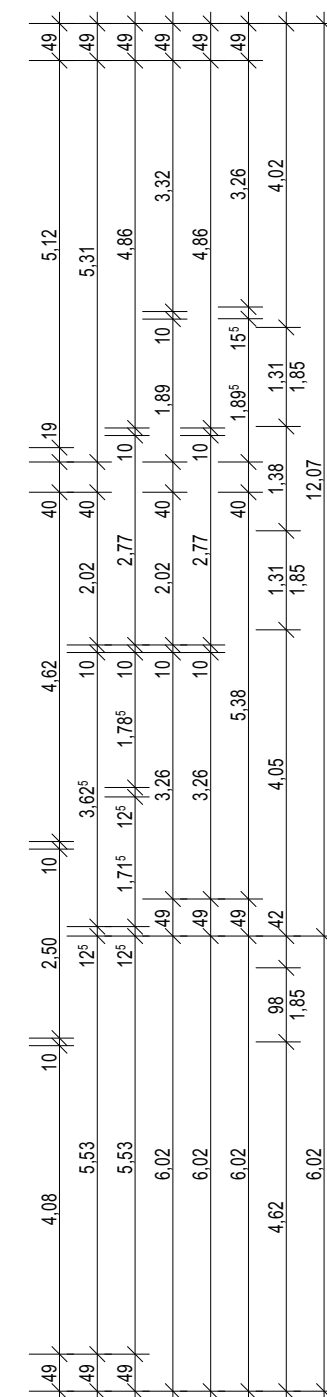
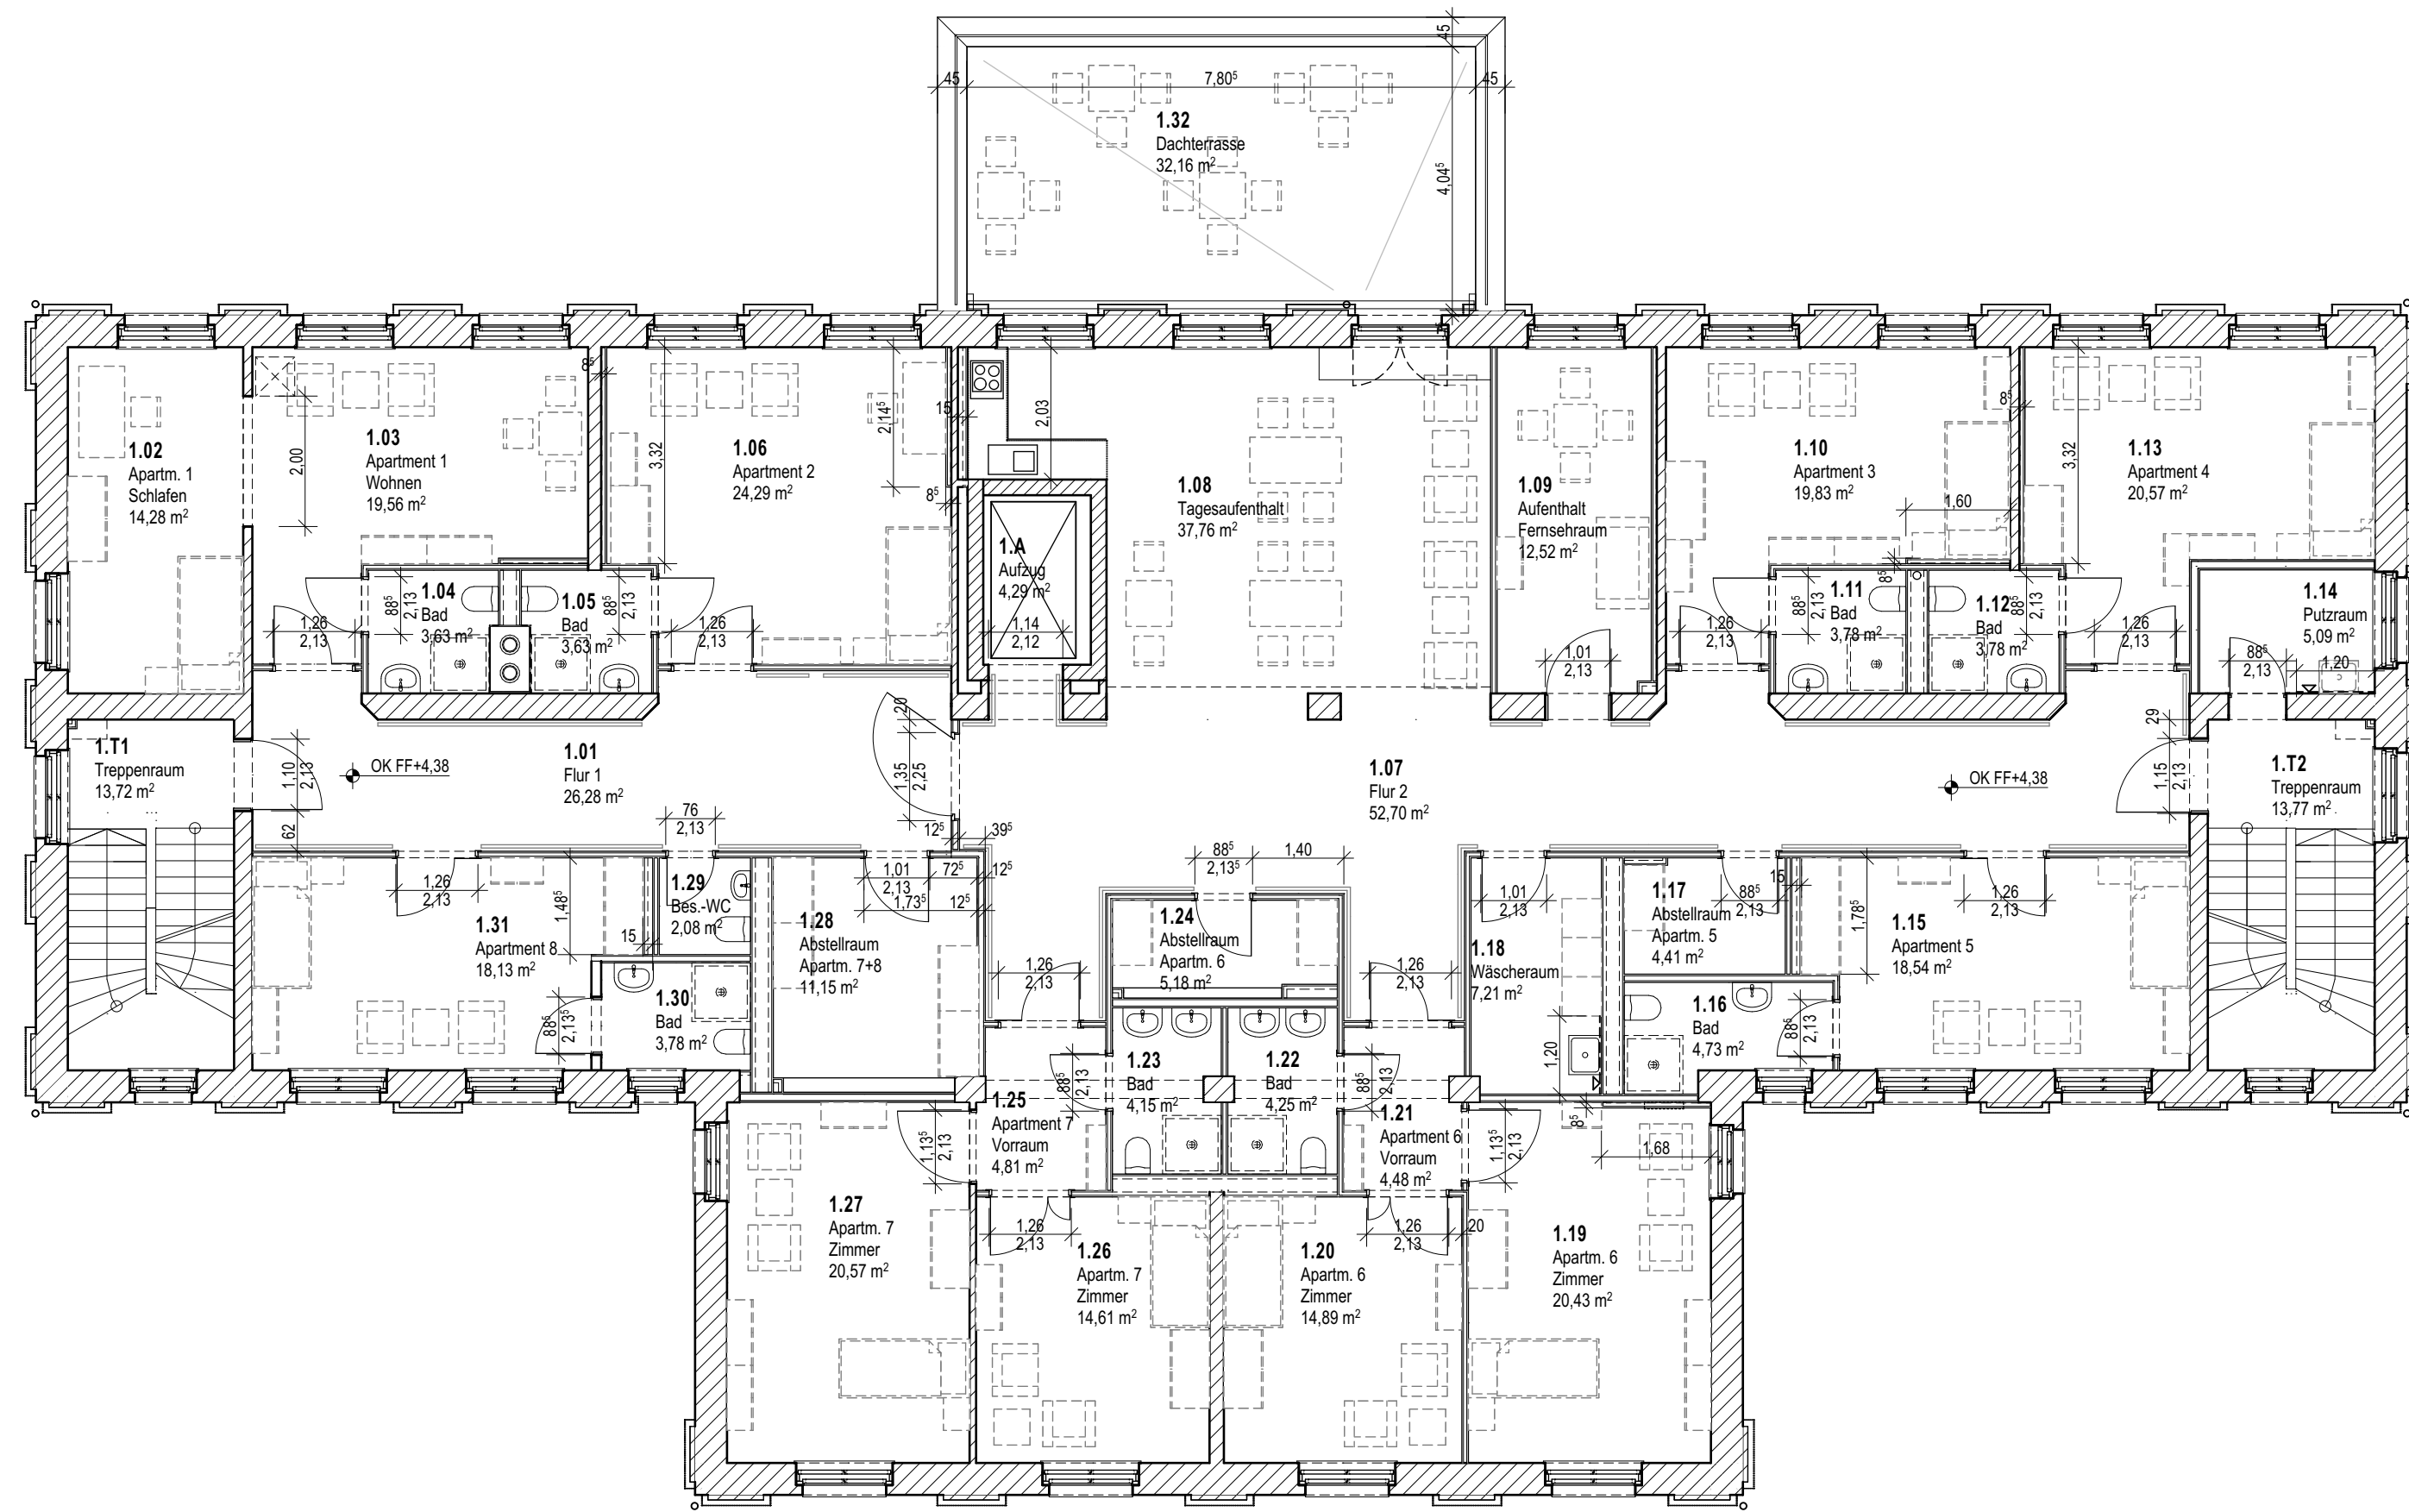


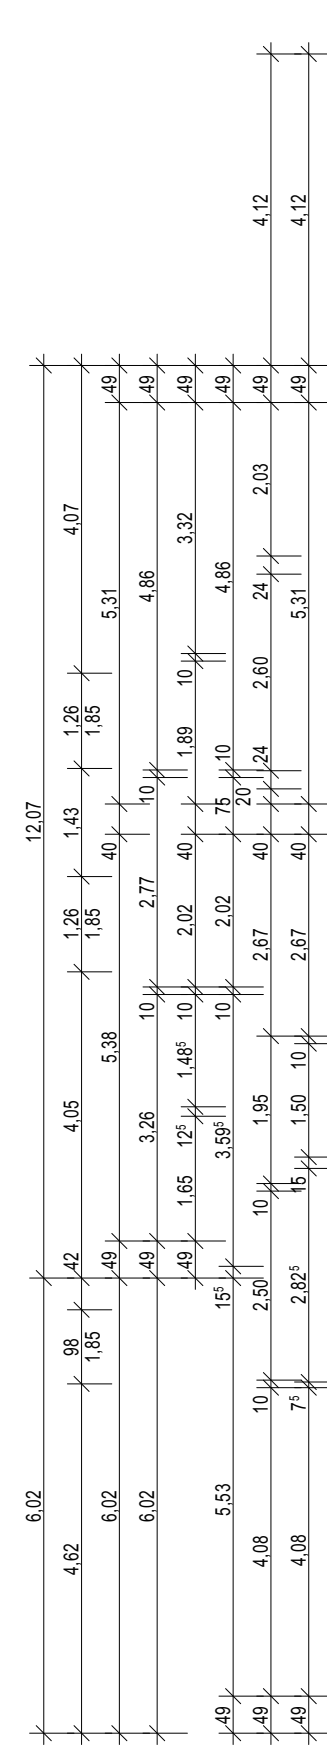

Alle Maße sind in der weiterführenden Planung zu überprüfen.

[illegible]

Höhenbezug: OFF EG $\pm 0,00 = +12,12\text{m}$ DHHN 92